

Onderdeel:


	wand toilet		enkele WCD
	fontein		enkele WCD spatwaterdicht
	wastafel		dubbele WCD
	douche		leiding bedraad
	elektrische radiator		nightboost sensor
	wasmachine		loze leiding
	rookmelder		thermostaat
	ventilatieozet afvoer		Co2-melder
	schel deurbel		perlex 2x 230V
	deurdrucker		centraaldoos plafond
	aardpunt vloer		enkele schakelaar
	vloerverwarming		dubbele schakelaar
	vloerverwarming verdelers		wissel schakelaar
	MV-box		wandlichtpunt binnen
			wandlichtpunt buiten
			MV
			Vv
			wm
			vw
			cm
			kk

ONDERDEEL


gevelsteen
voeg
kozijnen
waterslagen
gevel lateien
alu. panelen
balustrade
dakranden

KLEUR/MATERIAALKEUZE


Baksteen roduza, dikformaat vecht
voegmortel 5mm terugliggend
hardhout meranie Ral 8000
aluminium RAL 8000
stalen gevelstei RAL 8000
RAL 8000
hard glazen panelen
thermische verzinkt staal, RAL 8000
trim aluminium, RAL 8000

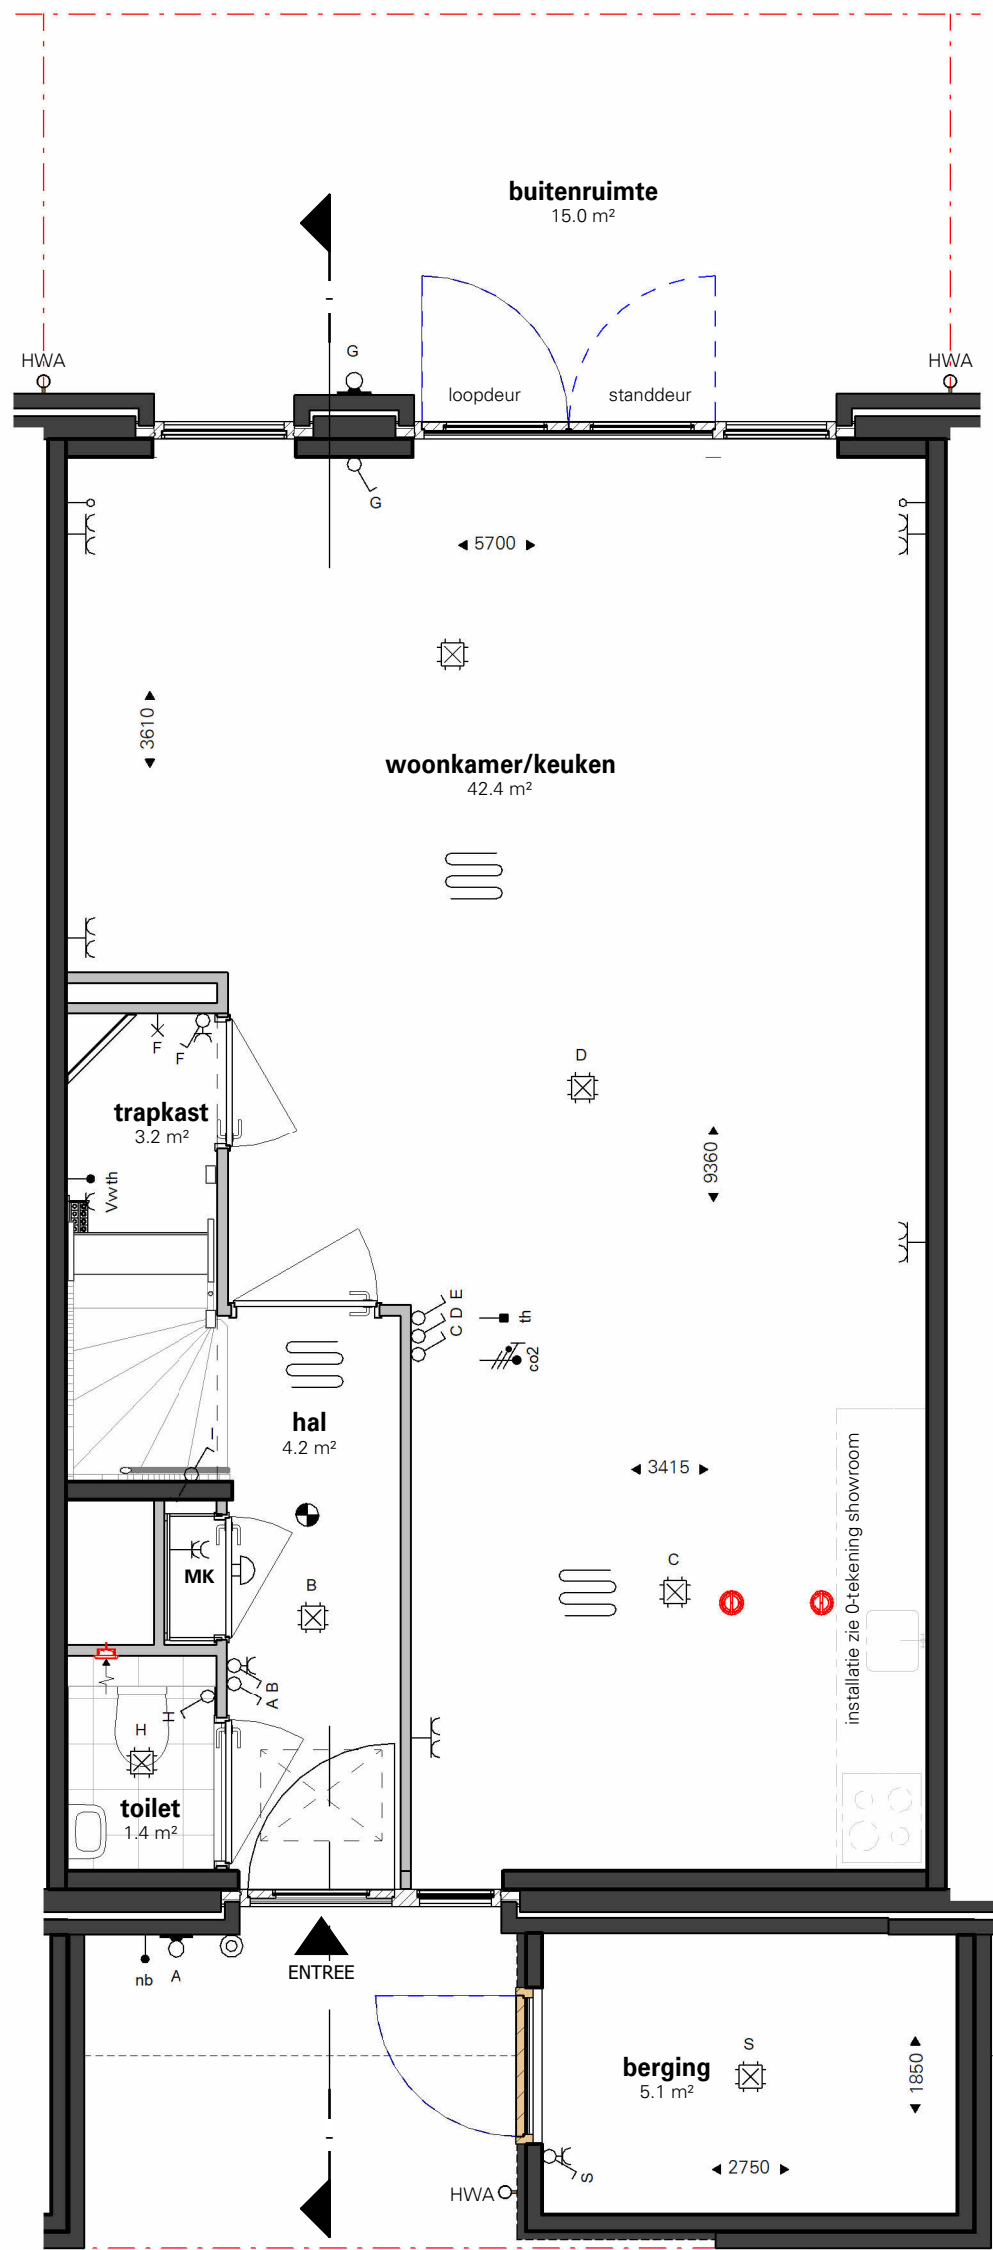

begane grond
1 : 50

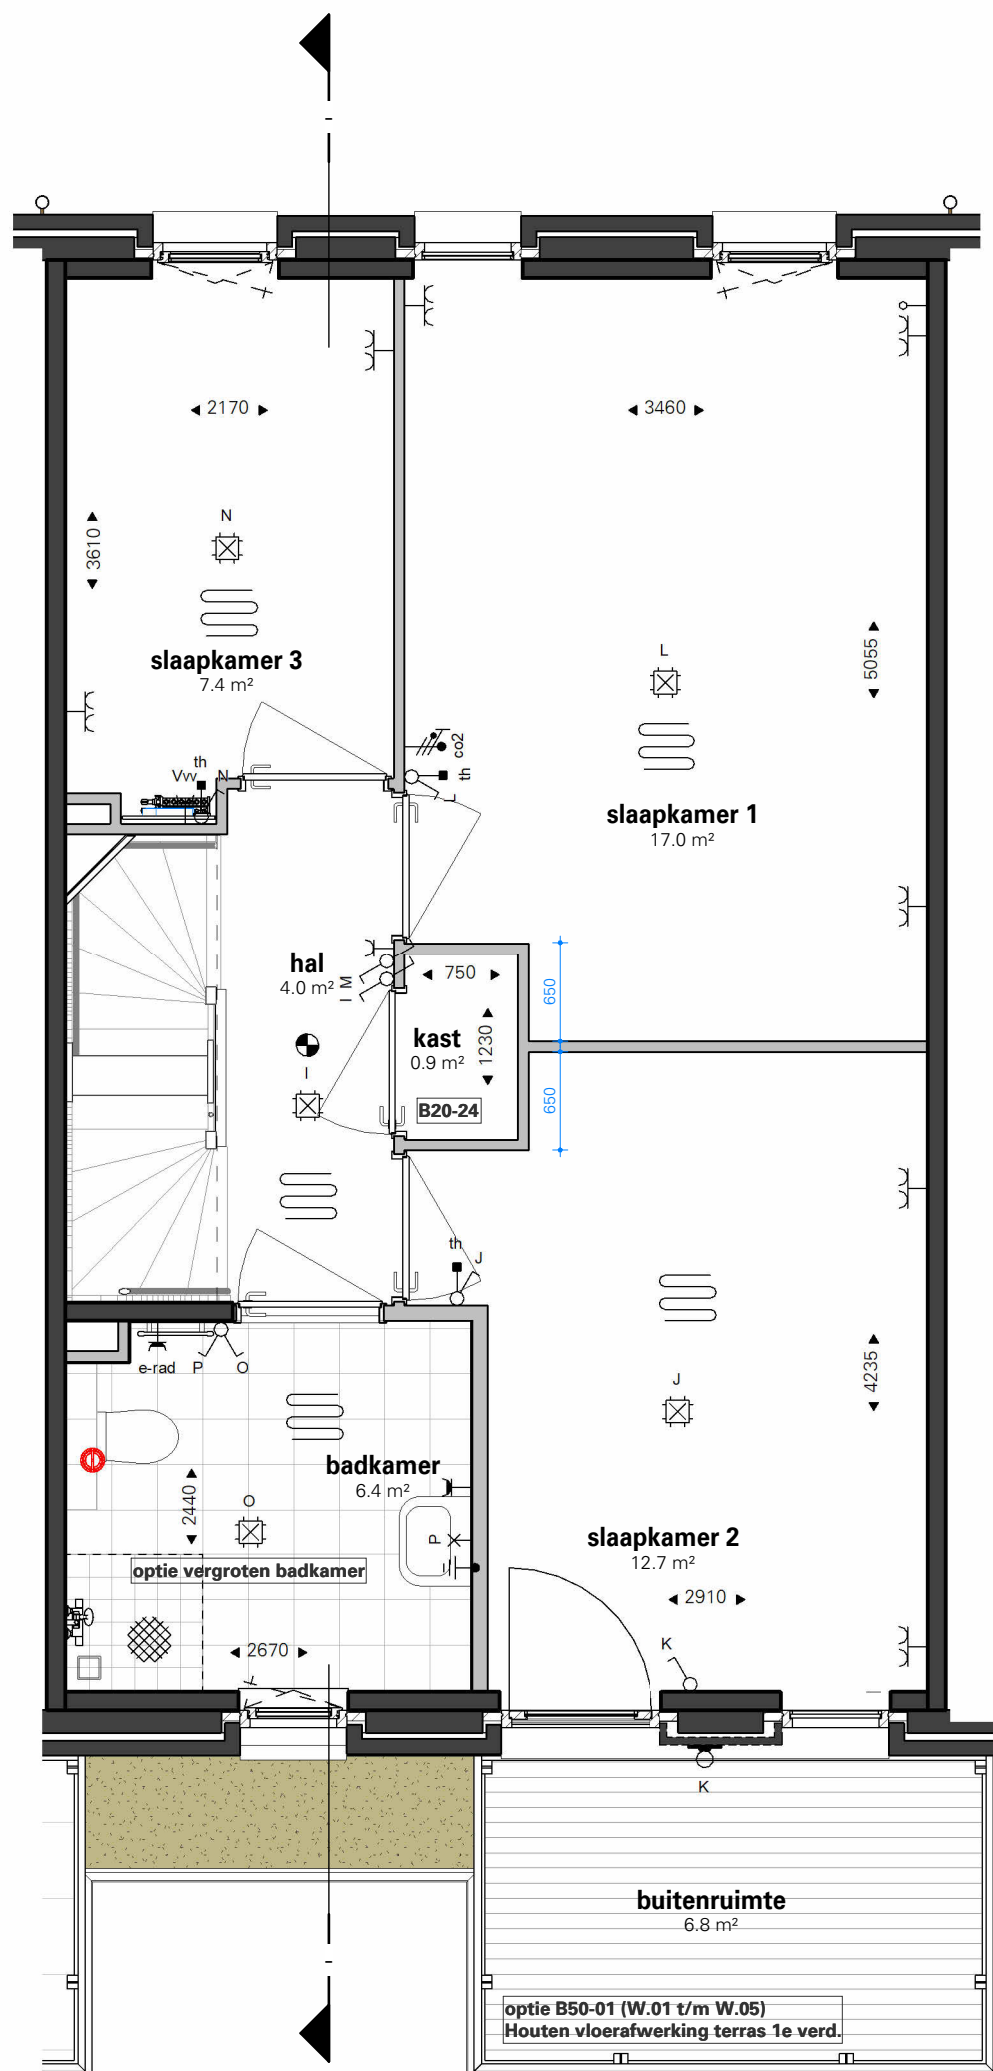

eerste verdieping
1 : 50

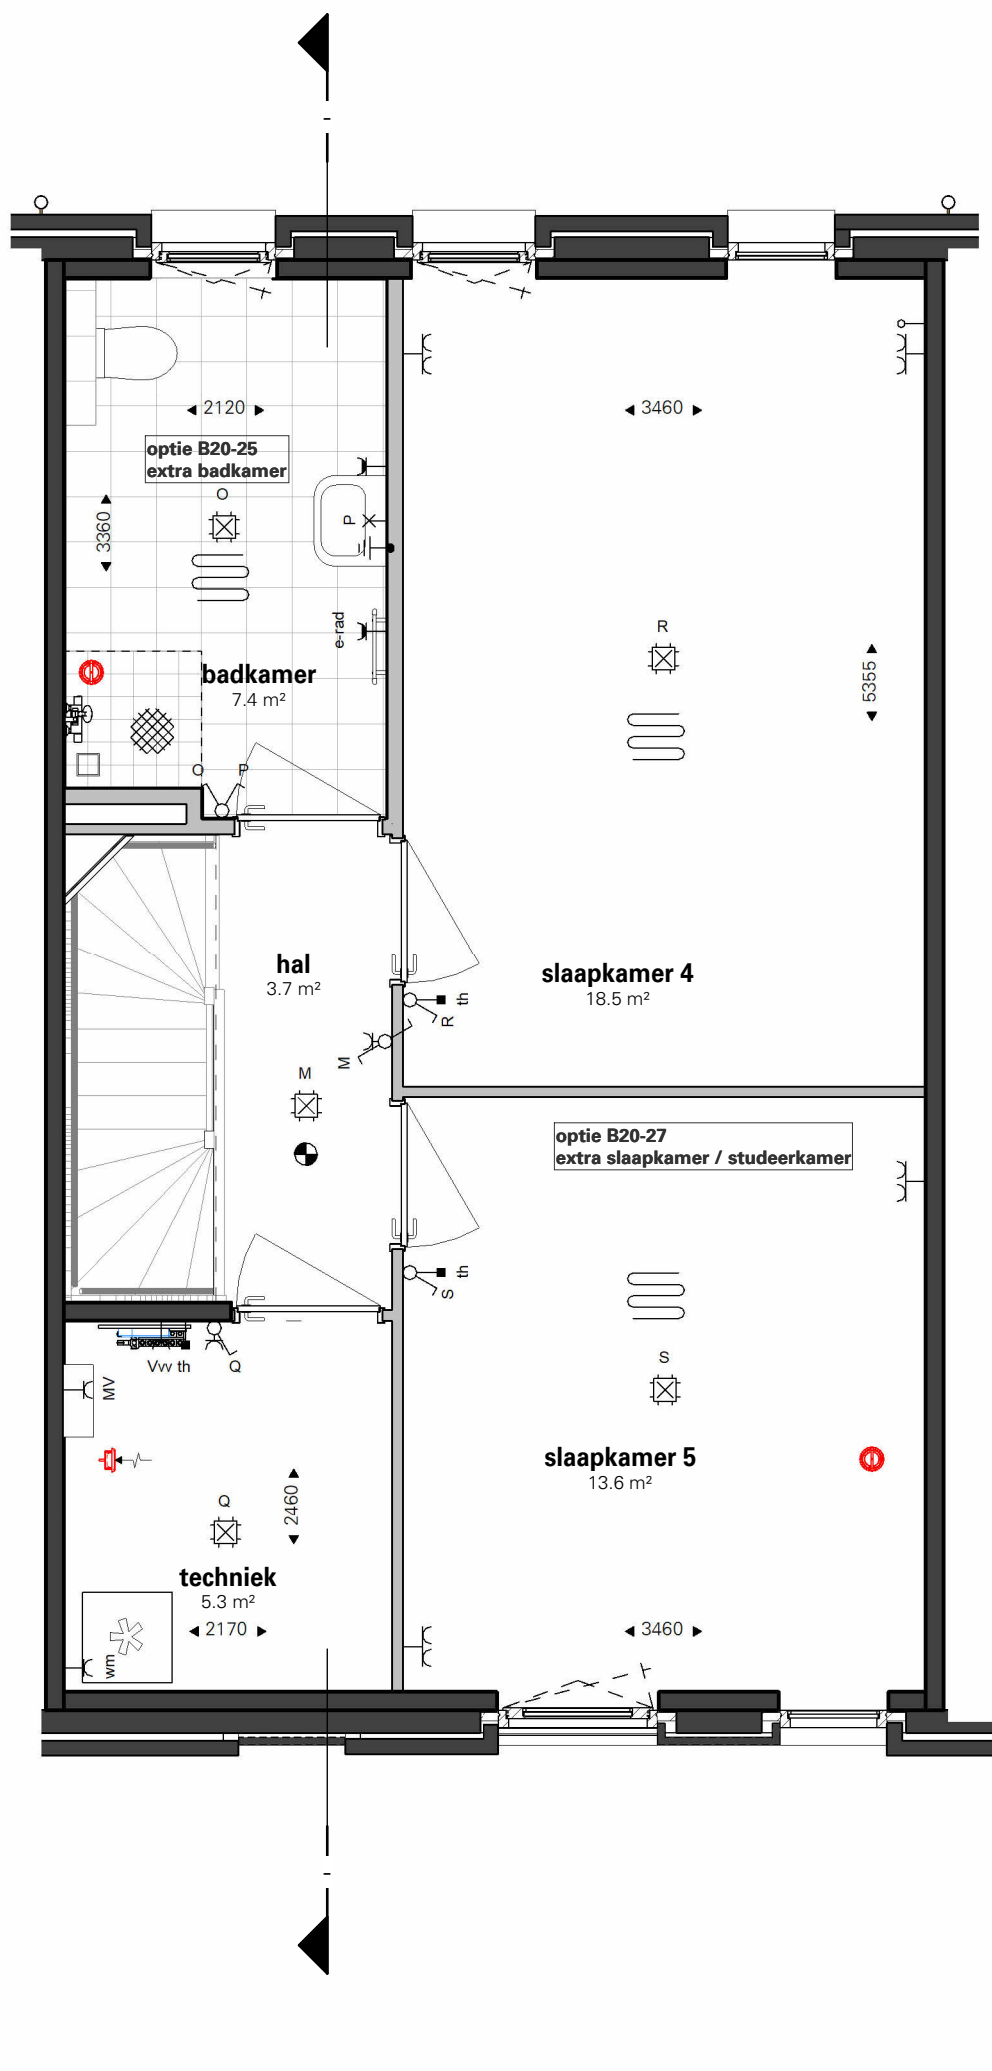

tweede verdieping
1 : 50

onderwerp
WONING W (opties deel 1)
fase
verkooptekeningen
datum
13-10-2026

status
DEFINITIEF
datum gewijzigd

tekeningsnummer
**VK W.opties
deel 1**
schaal en afmeting
1:50 | A1