


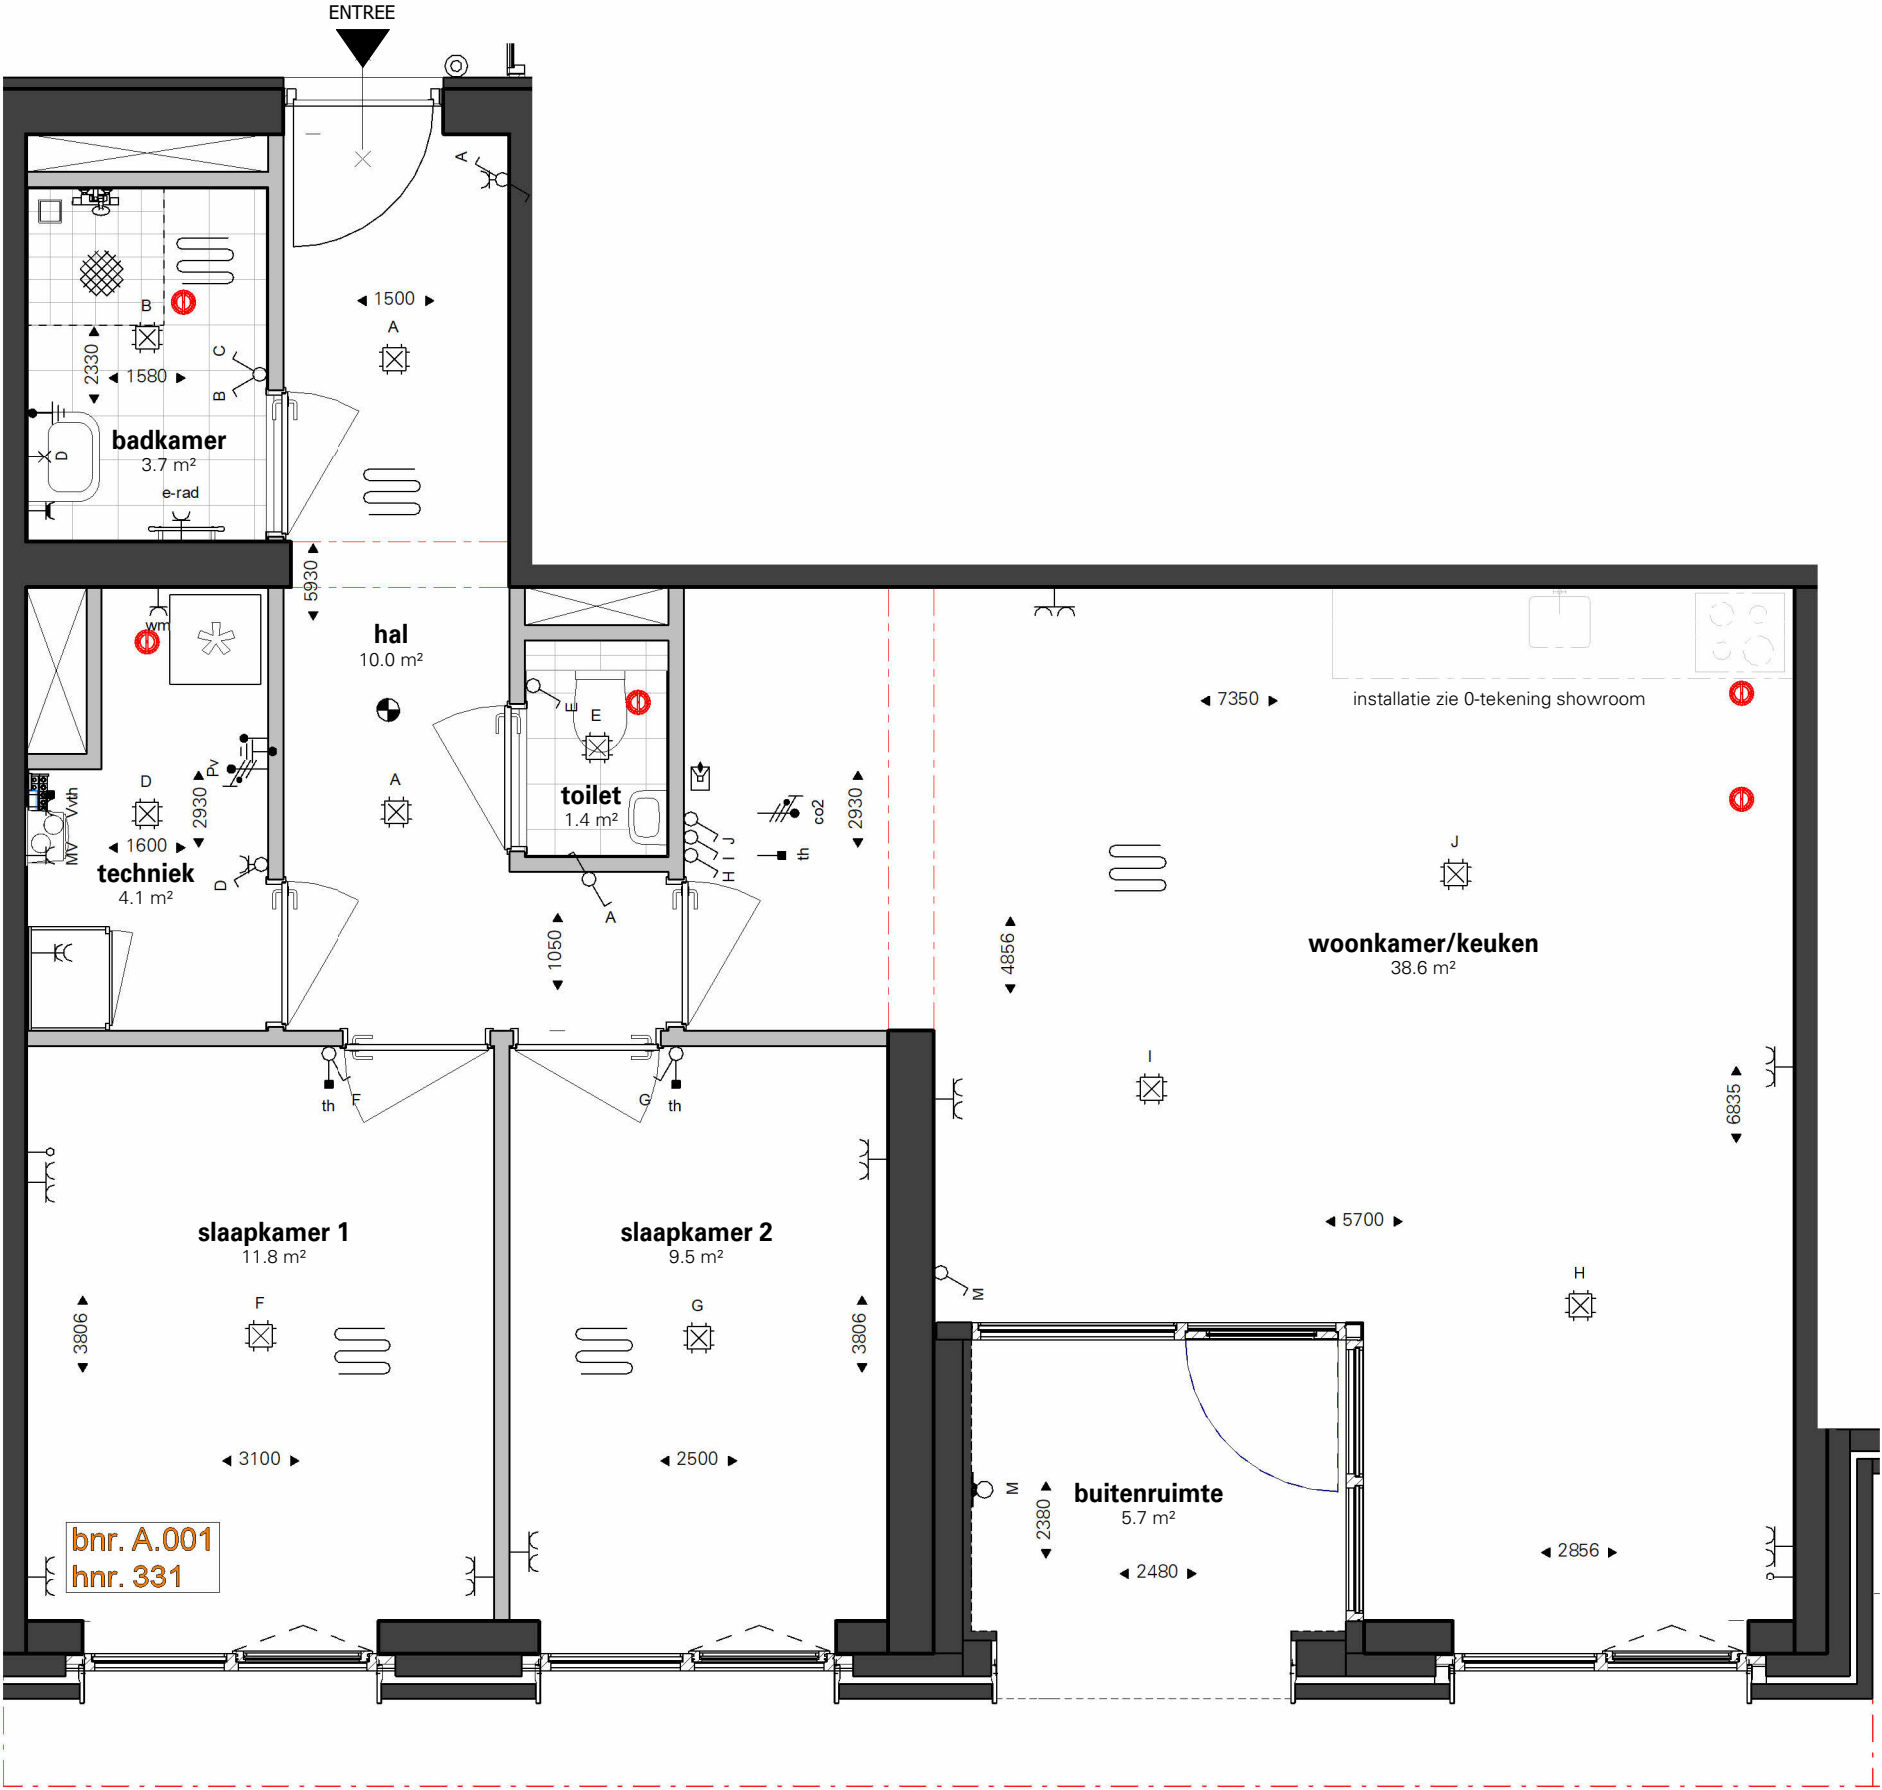

Onderdeel:

	wand toilet		enkele WCD
	fontein		enkele WCD spatwaterdicht
	wastafel		dubbele WCD
	douche		leiding bedraad
	elektrische radiator		loze leiding
	wasmachine		thermostaat
	rookmelder		Co2-melder
	ventilatie-rozet afvoer		perilex 2x 230v
	intercom		centraaldoos plafond
	deurdrucker		enkele schakelaar
	aardpunt vloer		dubbele schakelaar
	vloerverwarming		wissel schakelaar
	kast tbv stadverwarming		wandlichtpunt binnen
	vloerverwarming verdeler		wandlichtpunt buiten
	MV-box		mechanische ventilatie
			vloerverwarming verdeler
			zonnepanelen installatie
			wasmachine
			vaatwasser
			combimagnetron
			koelkast

RENVOOI | MATERIALISATIE

ONDERDEEL

gevelsteen
voeg
houten delen

kozijnen
waterslagen
gevelsteien

glazen balustrade
spijlen hekwerk
balkon

dakranden

KLEUR/MATERIAALKEUZE

Baksteen rodruza, dikformaat grijs
voegmortel 5mm terugliggend
bamboe o.g.

hardhout merantie Ral 8000
aluminium RAL 8000
stalen gevelstei RAL 8000

hard glazen
thermische verzinkt staal, RAL 8000
beton

trim aluminium, RAL 8000



'perspectief zuidwest'

