


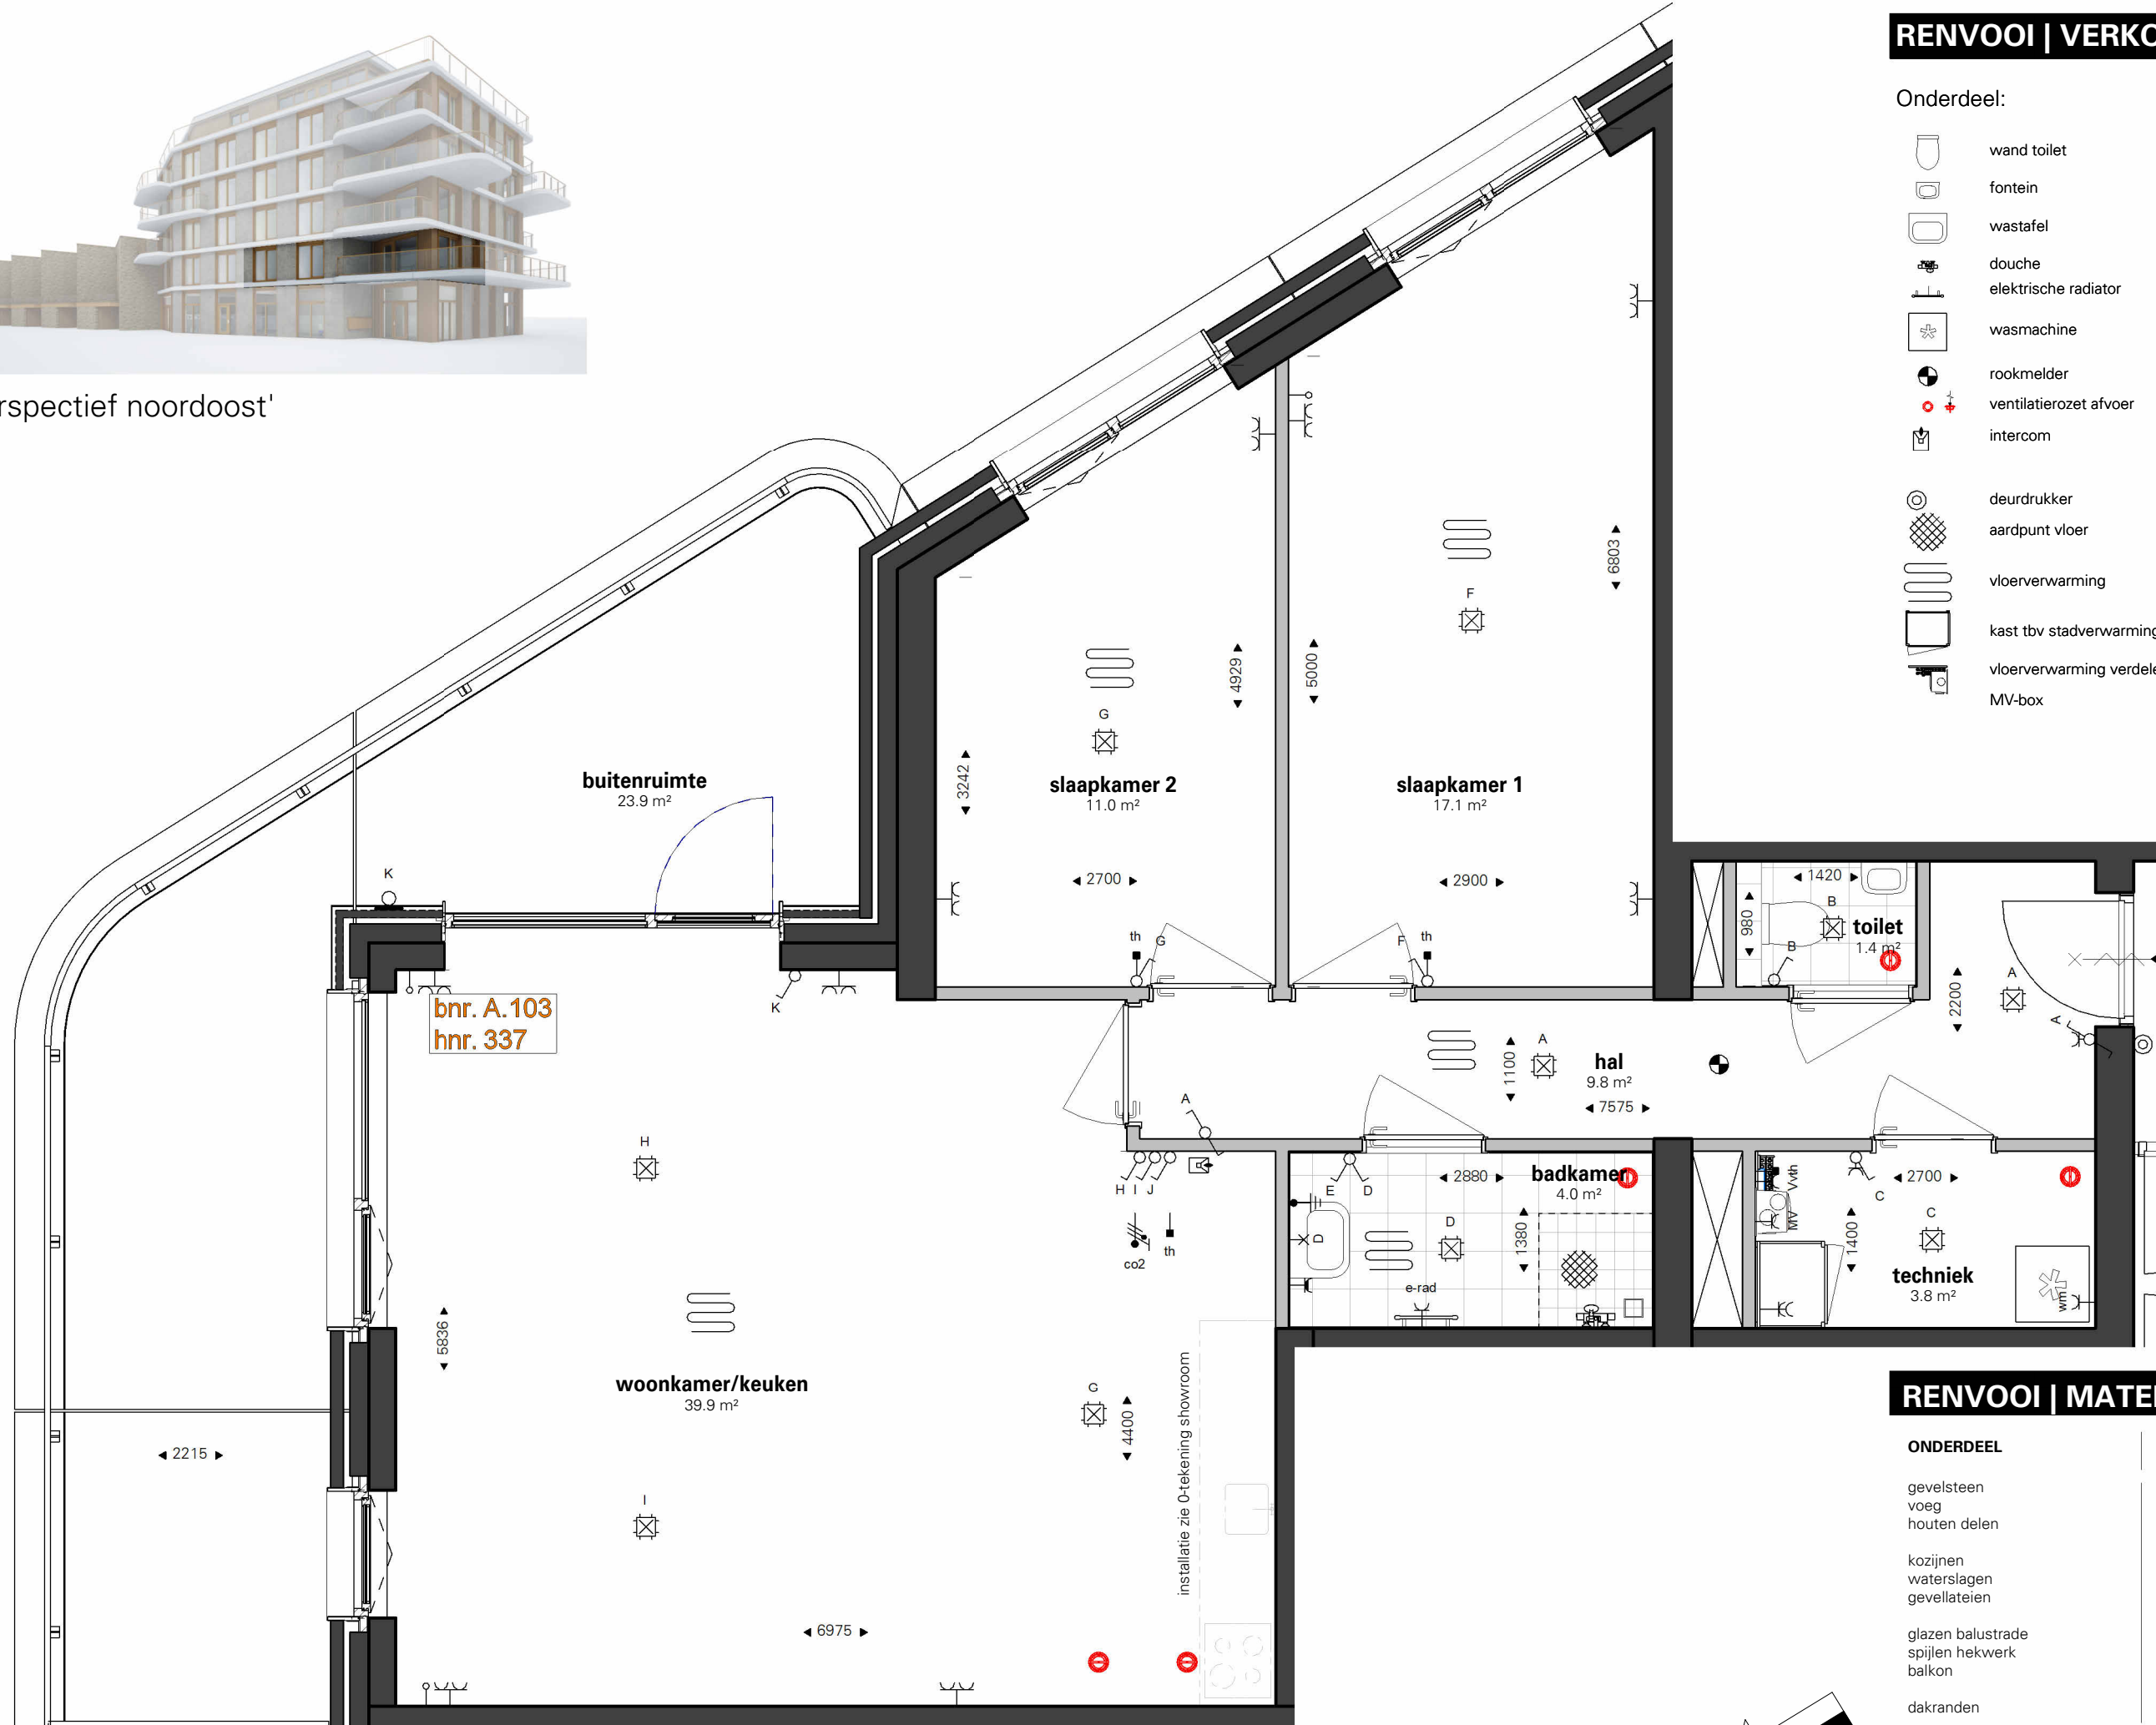

'perspectief noordoost'



RENNVOOI | VERKOOP

Onderdeel:

	wand toilet		enkele WCD
	fontein		enkele WCD spatwaterdicht
	wastafel		dubbele WCD
	douche		leiding bedraad
	elektrische radiator		loze leiding
	wasmachine		thermostaat
	rookmelder		Co2-melder
	ventilatie-rozet afvoer		perilex 2x 230v
	intercom		centraaldoos plafond
	deurdrucker		enkele schakelaar
	aardpunt vloer		dubbele schakelaar
	vloerverwarming		wissel schakelaar
	kast tbv stadverwarming		wandlichtpunt binnen
	vloerverwarming verdeler		wandlichtpunt buiten
	MV-box		mechanische ventilatie
			vloerverwarming verdeler
			zonnepanelen installatie
			wasmachine
			vaatwasser
			combimagnetron
			koelkast

RENNVOOI | MATERIALISATIE

ONDERDEEL	KLEUR/MATERIAALKEUZE
gevelsteen	Baksteen rodruza, dikformaat grijs
voeg	voegmortel 5mm terugliggend
houten delen	bamboe o.g.
kozijnen	hardhout merantie Ral 8000
waterslagen	aluminium RAL 8000
gevelateien	stalen gevelatei RAL 8000
glazen balustrade	hard glazen
spijlen hekwerk	thermische verzinkt staal, RAL 8000
balkon	beton
dakranden	trim aluminium, RAL 8000

