




'perspectief noordoost'

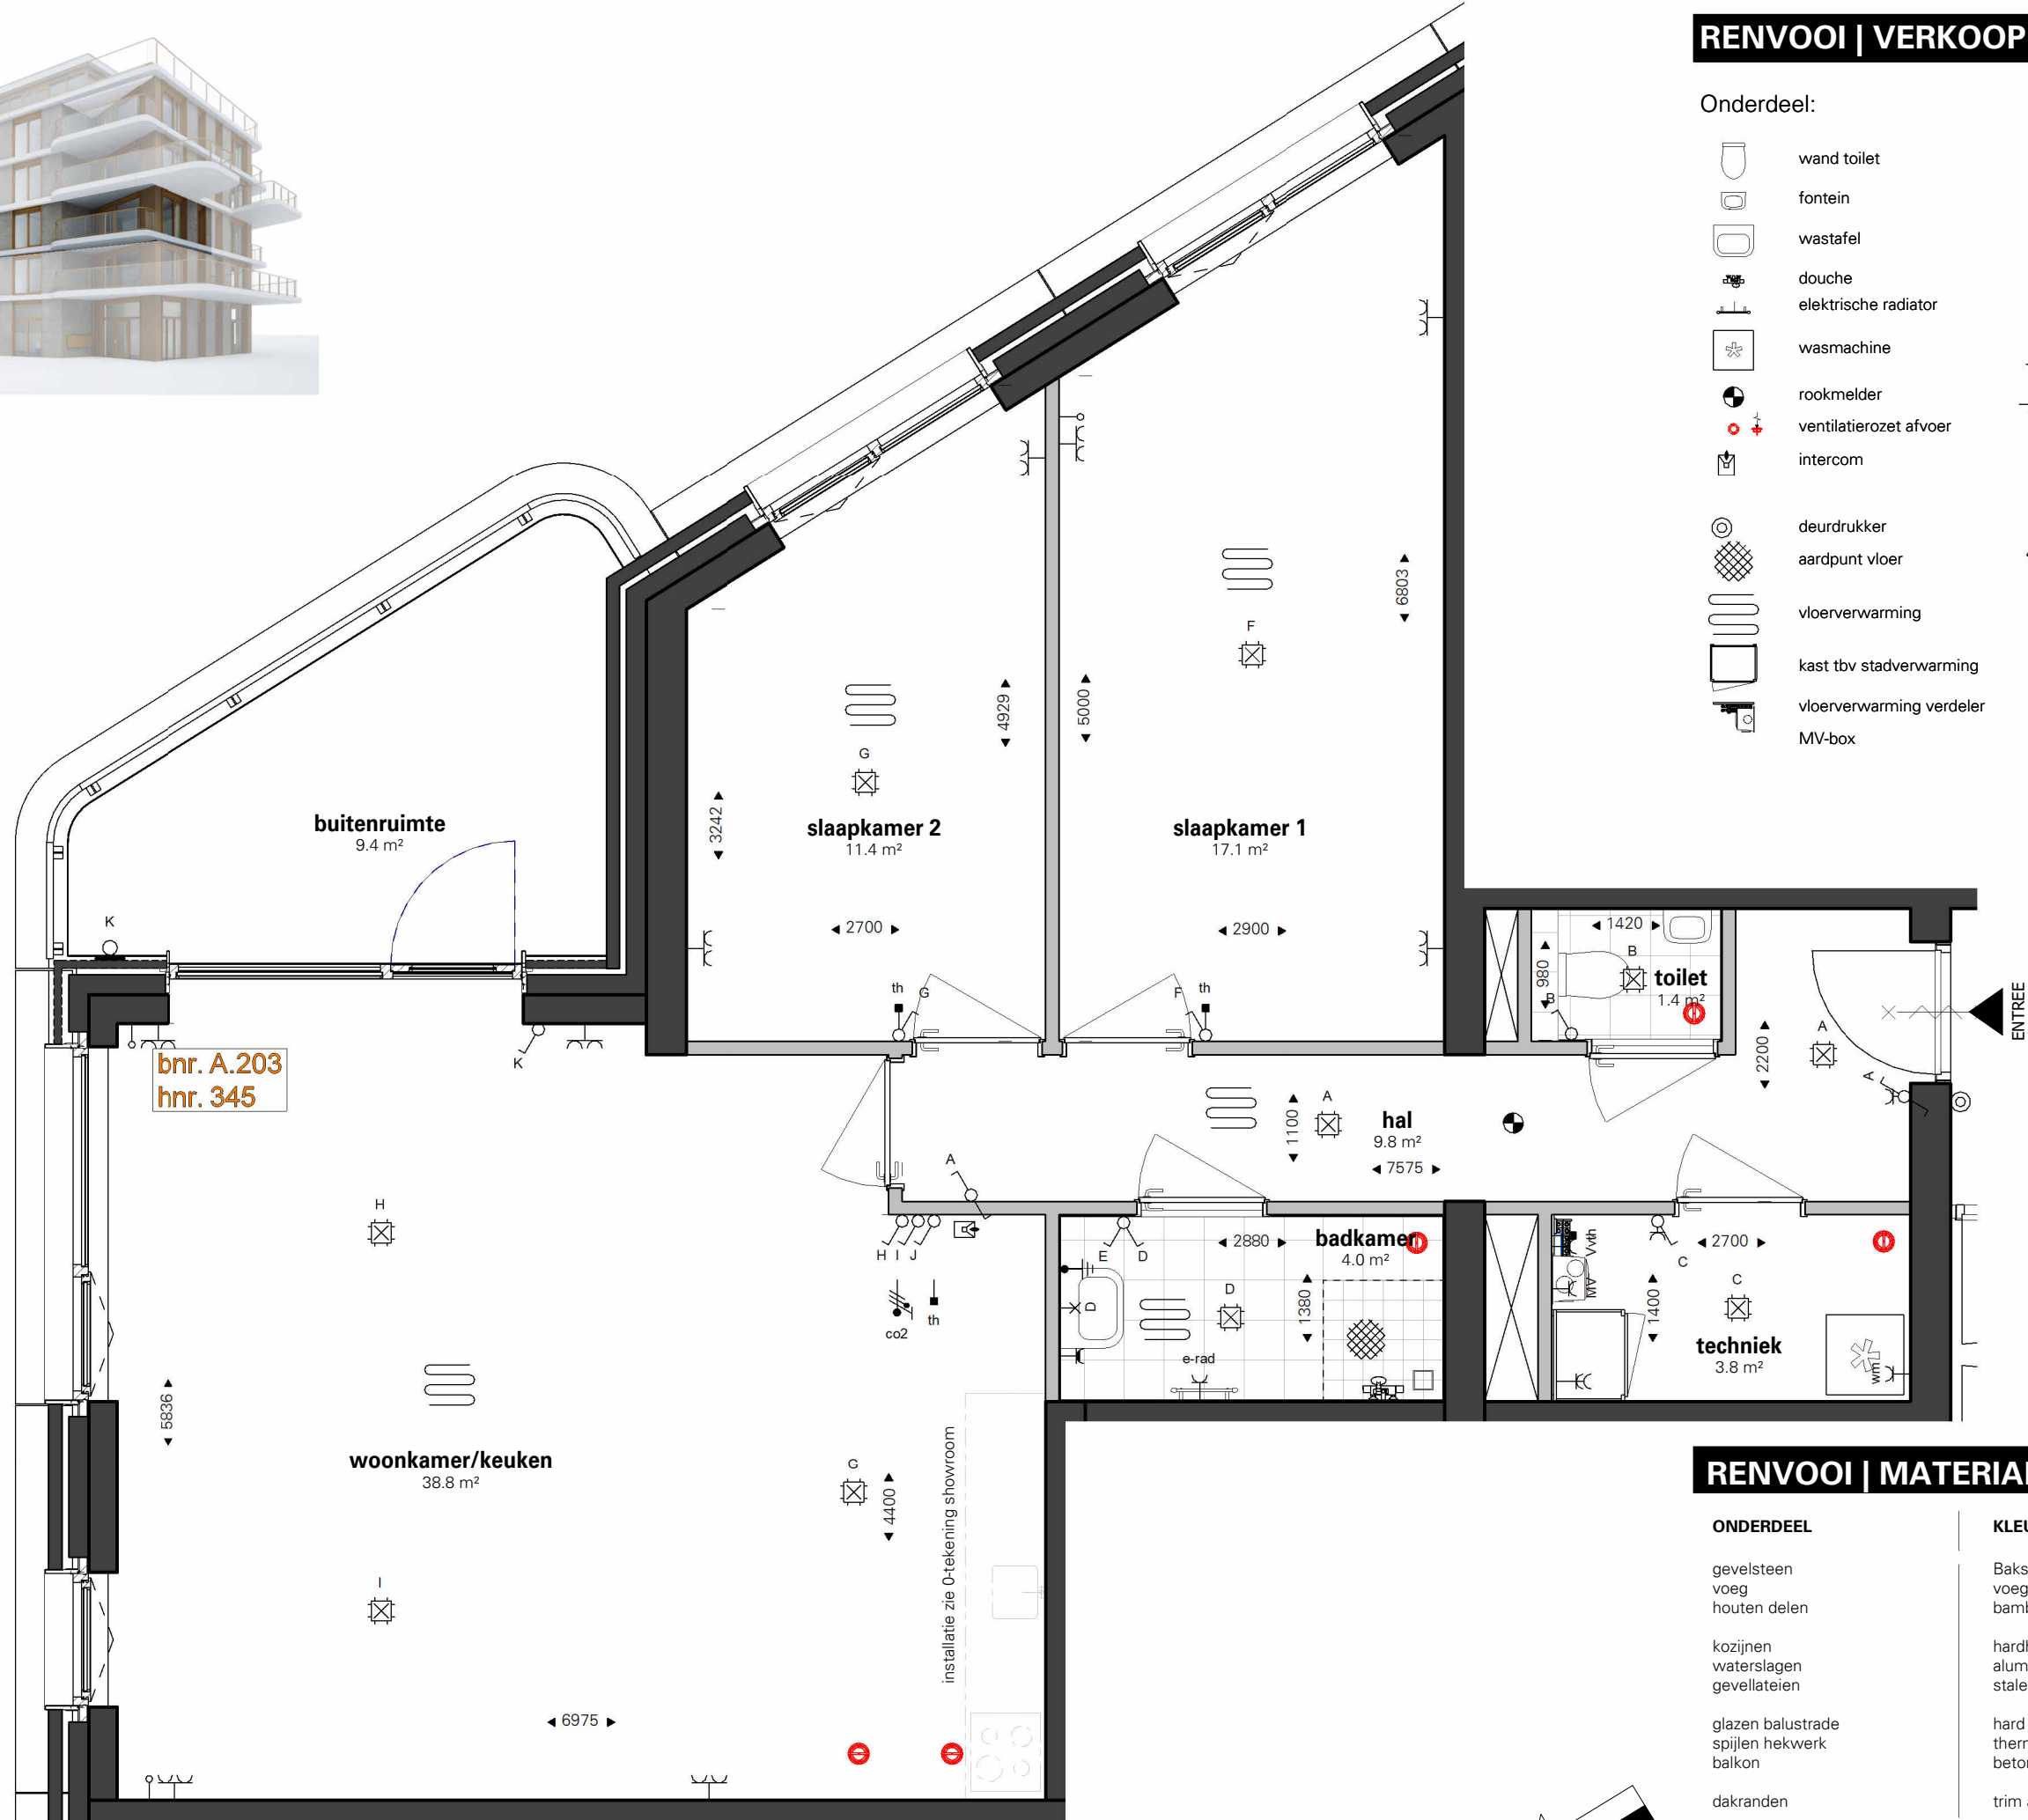

RENVOOI | VERKOOP

Onderdeel:

- | | | | |
|--|--------------------------|--|---------------------------|
| | wand toilet | | enkele WCD |
| | fontein | | enkele WCD spatwaterdicht |
| | wastafel | | dubbele WCD |
| | douche | | leiding bedraad |
| | elektrische radiator | | loze leiding |
| | wasmachine | | thermostaat |
| | rookmelder | | Co2-melder |
| | ventilatie-rozet afvoer | | perilex 2x 230v |
| | intercom | | centraaldoos plafond |
| | deurdrucker | | enkele schakelaar |
| | aardpunt vloer | | dubbele schakelaar |
| | vloerverwarming | | wissel schakelaar |
| | kast tbv stadverwarming | | wandlichtpunt binnen |
| | vloerverwarming verdeler | | wandlichtpunt buiten |
| | MV-box | | mechanische ventilatie |
| | | | vloerverwarming verdeler |
| | | | zonnepanelen installatie |
| | | | wasmachine |
| | | | vaatwasser |
| | | | combimagnetron |
| | | | koelkast |

RENVOOI | MATERIALISATIE

ONDERDEEL	KLEUR/MATERIAALKEUZE
gevelsteen	Baksteen rodruza, dikformaat grijs
voeg	voegmortel 5mm terugliggend
houten delen	bamboe o.g.
kozijnen	hardhout merantie Ral 8000
waterslagen	aluminium RAL 8000
gevelateien	stalen gevelatei RAL 8000
glazen balustrade	hard glazen
spijlen hekwerk	thermische verzinkt staal, RAL 8000
balkon	beton
dakranden	trim aluminium, RAL 8000



fase onderwerp
verkooptekeningen **A.203**

datum 13-10-2026
schaal en afmeting 1:50 | LA1

