

Onderdeel:

- | | | | |
|--|--------------------------|--|---------------------------|
| | wand toilet | | enkele WCD |
| | fontein | | enkele WCD spatwaterdicht |
| | wastafel | | dubbele WCD |
| | douche | | leiding bedraad |
| | elektrische radiator | | loze leiding |
| | wasmachine | | thermostaat |
| | rookmelder | | Co2-melder |
| | ventilatie-rozet afvoer | | perilex 2x 230v |
| | intercom | | centraaldoos plafond |
| | deurdrucker | | enkele schakelaar |
| | aardpunt vloer | | dubbele schakelaar |
| | vloerverwarming | | wissel schakelaar |
| | kast tbv stadverwarming | | wandlichtpunt binnen |
| | vloerverwarming verdeler | | wandlichtpunt buiten |
| | MV-box | | mechanische ventilatie |
| | | | vloerverwarming verdeler |
| | | | zonnepanelen installatie |
| | | | wasmachine |
| | | | vaatwasser |
| | | | combimagnetron |
| | | | koelkast |

RENVOOI | MATERIALISATIE

ONDERDEEL

gevelsteen
voeg
houten delen

kozijnen
waterslagen
gevelsteien

glazen balustrade
spijlen hekwerk
balkon

dakranden

KLEUR/MATERIAALKEUZE

Baksteen rodruza, dikformaat grijs
voegmortel 5mm terugliggend
bamboe o.g.


hardhout merantie Ral 8000
aluminium RAL 8000
stalen gevelsteien RAL 8000

hard glazen
thermische verzinkt staal, RAL 8000
beton

trim aluminium, RAL 8000



'perspectief zuidwest'

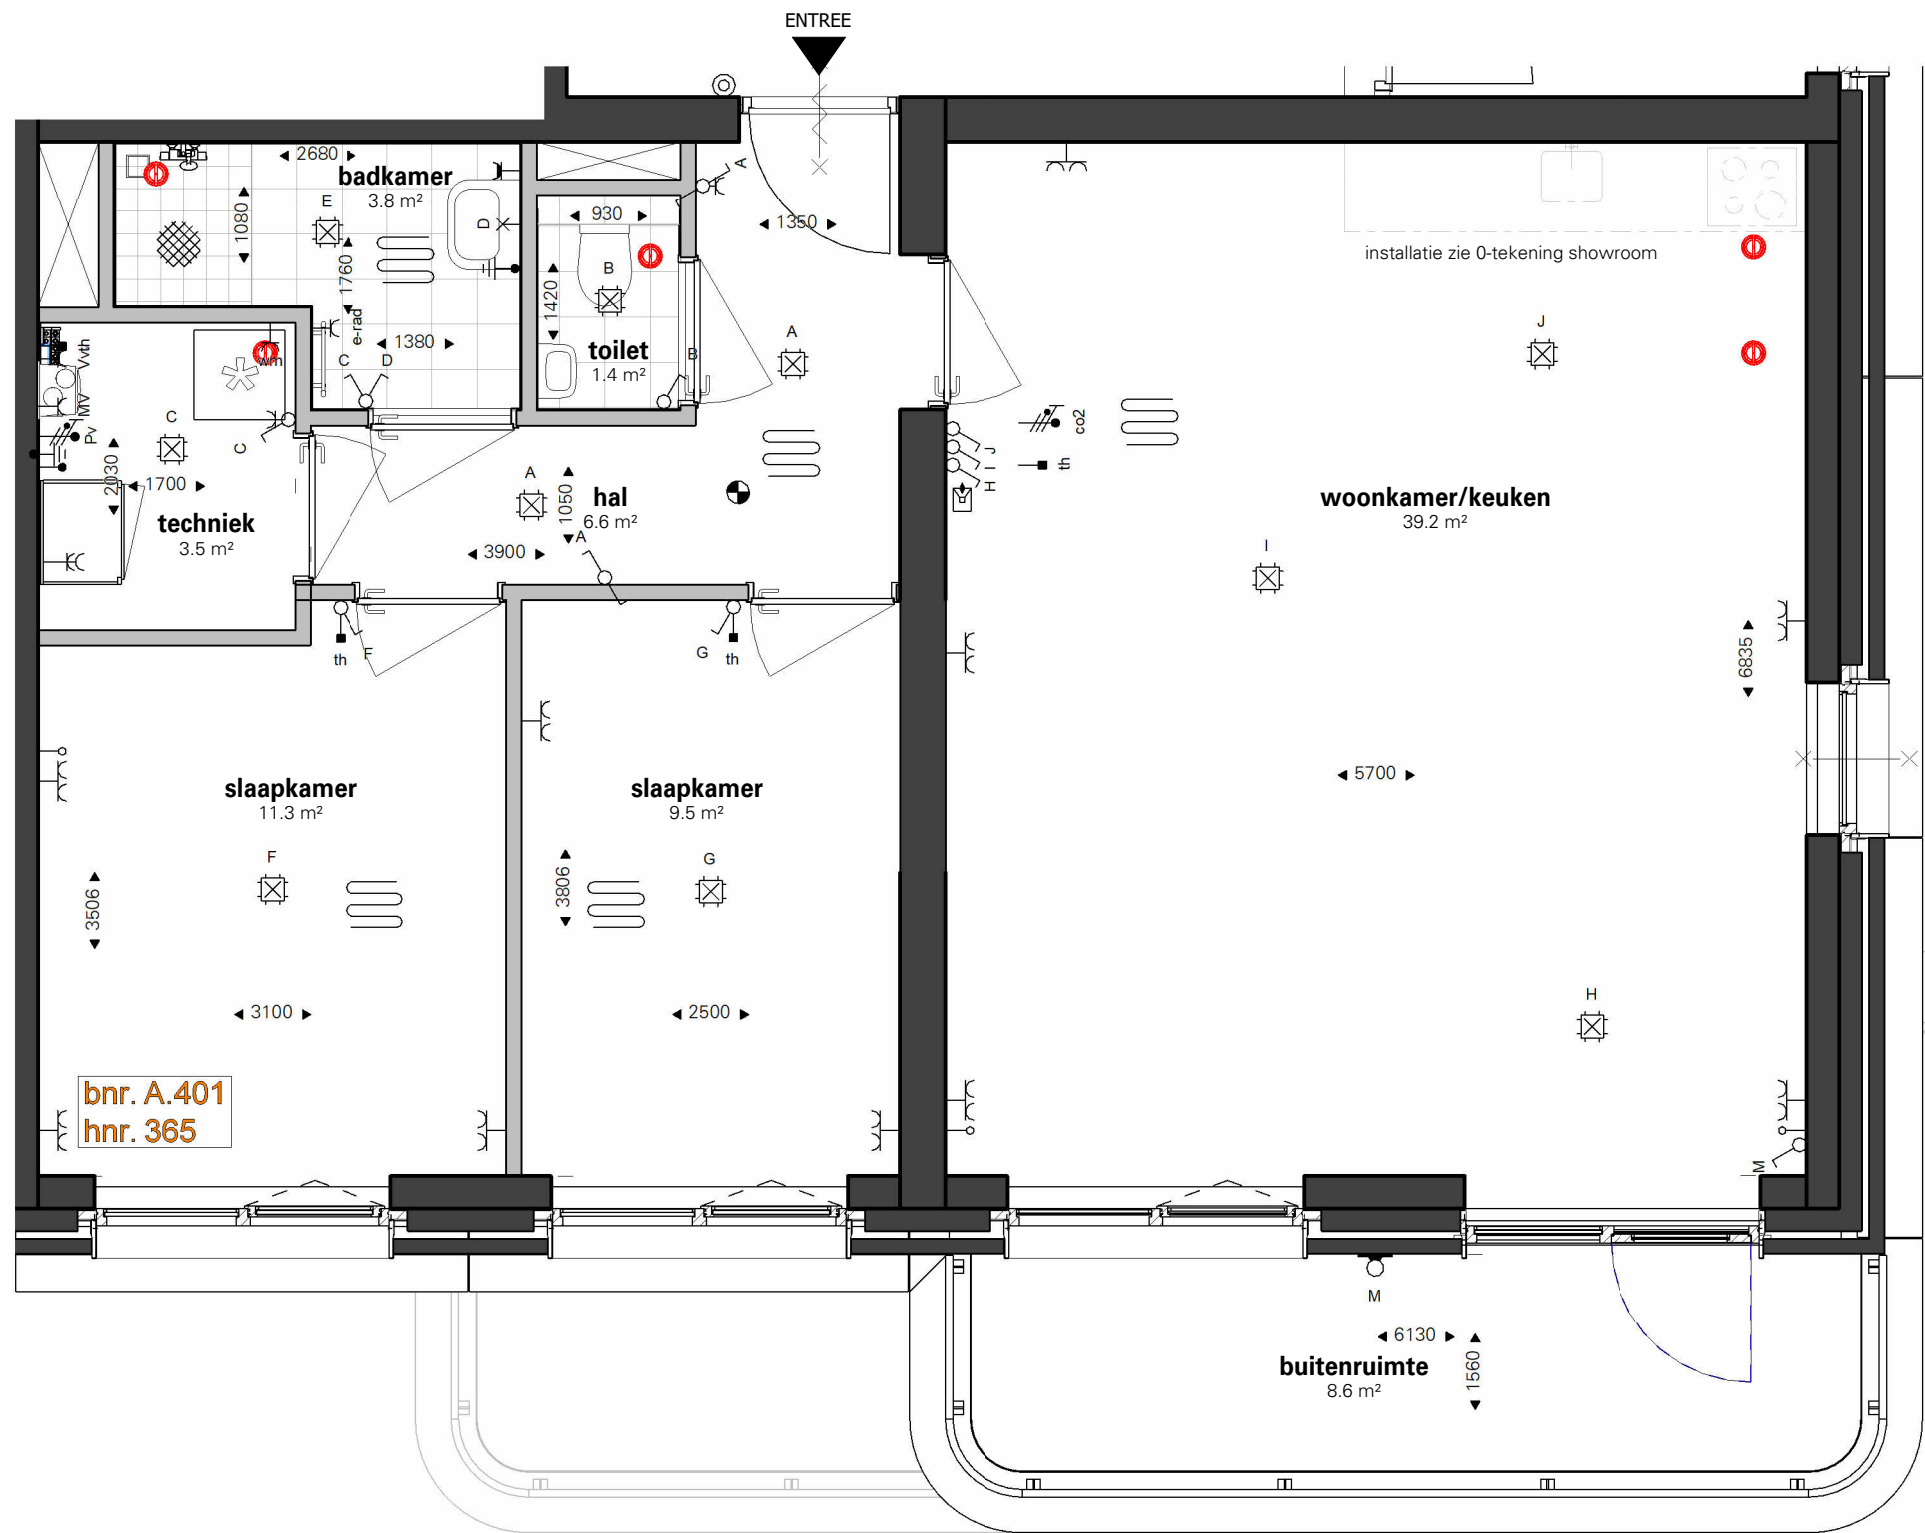

bnr. A.401
hnr. 365