


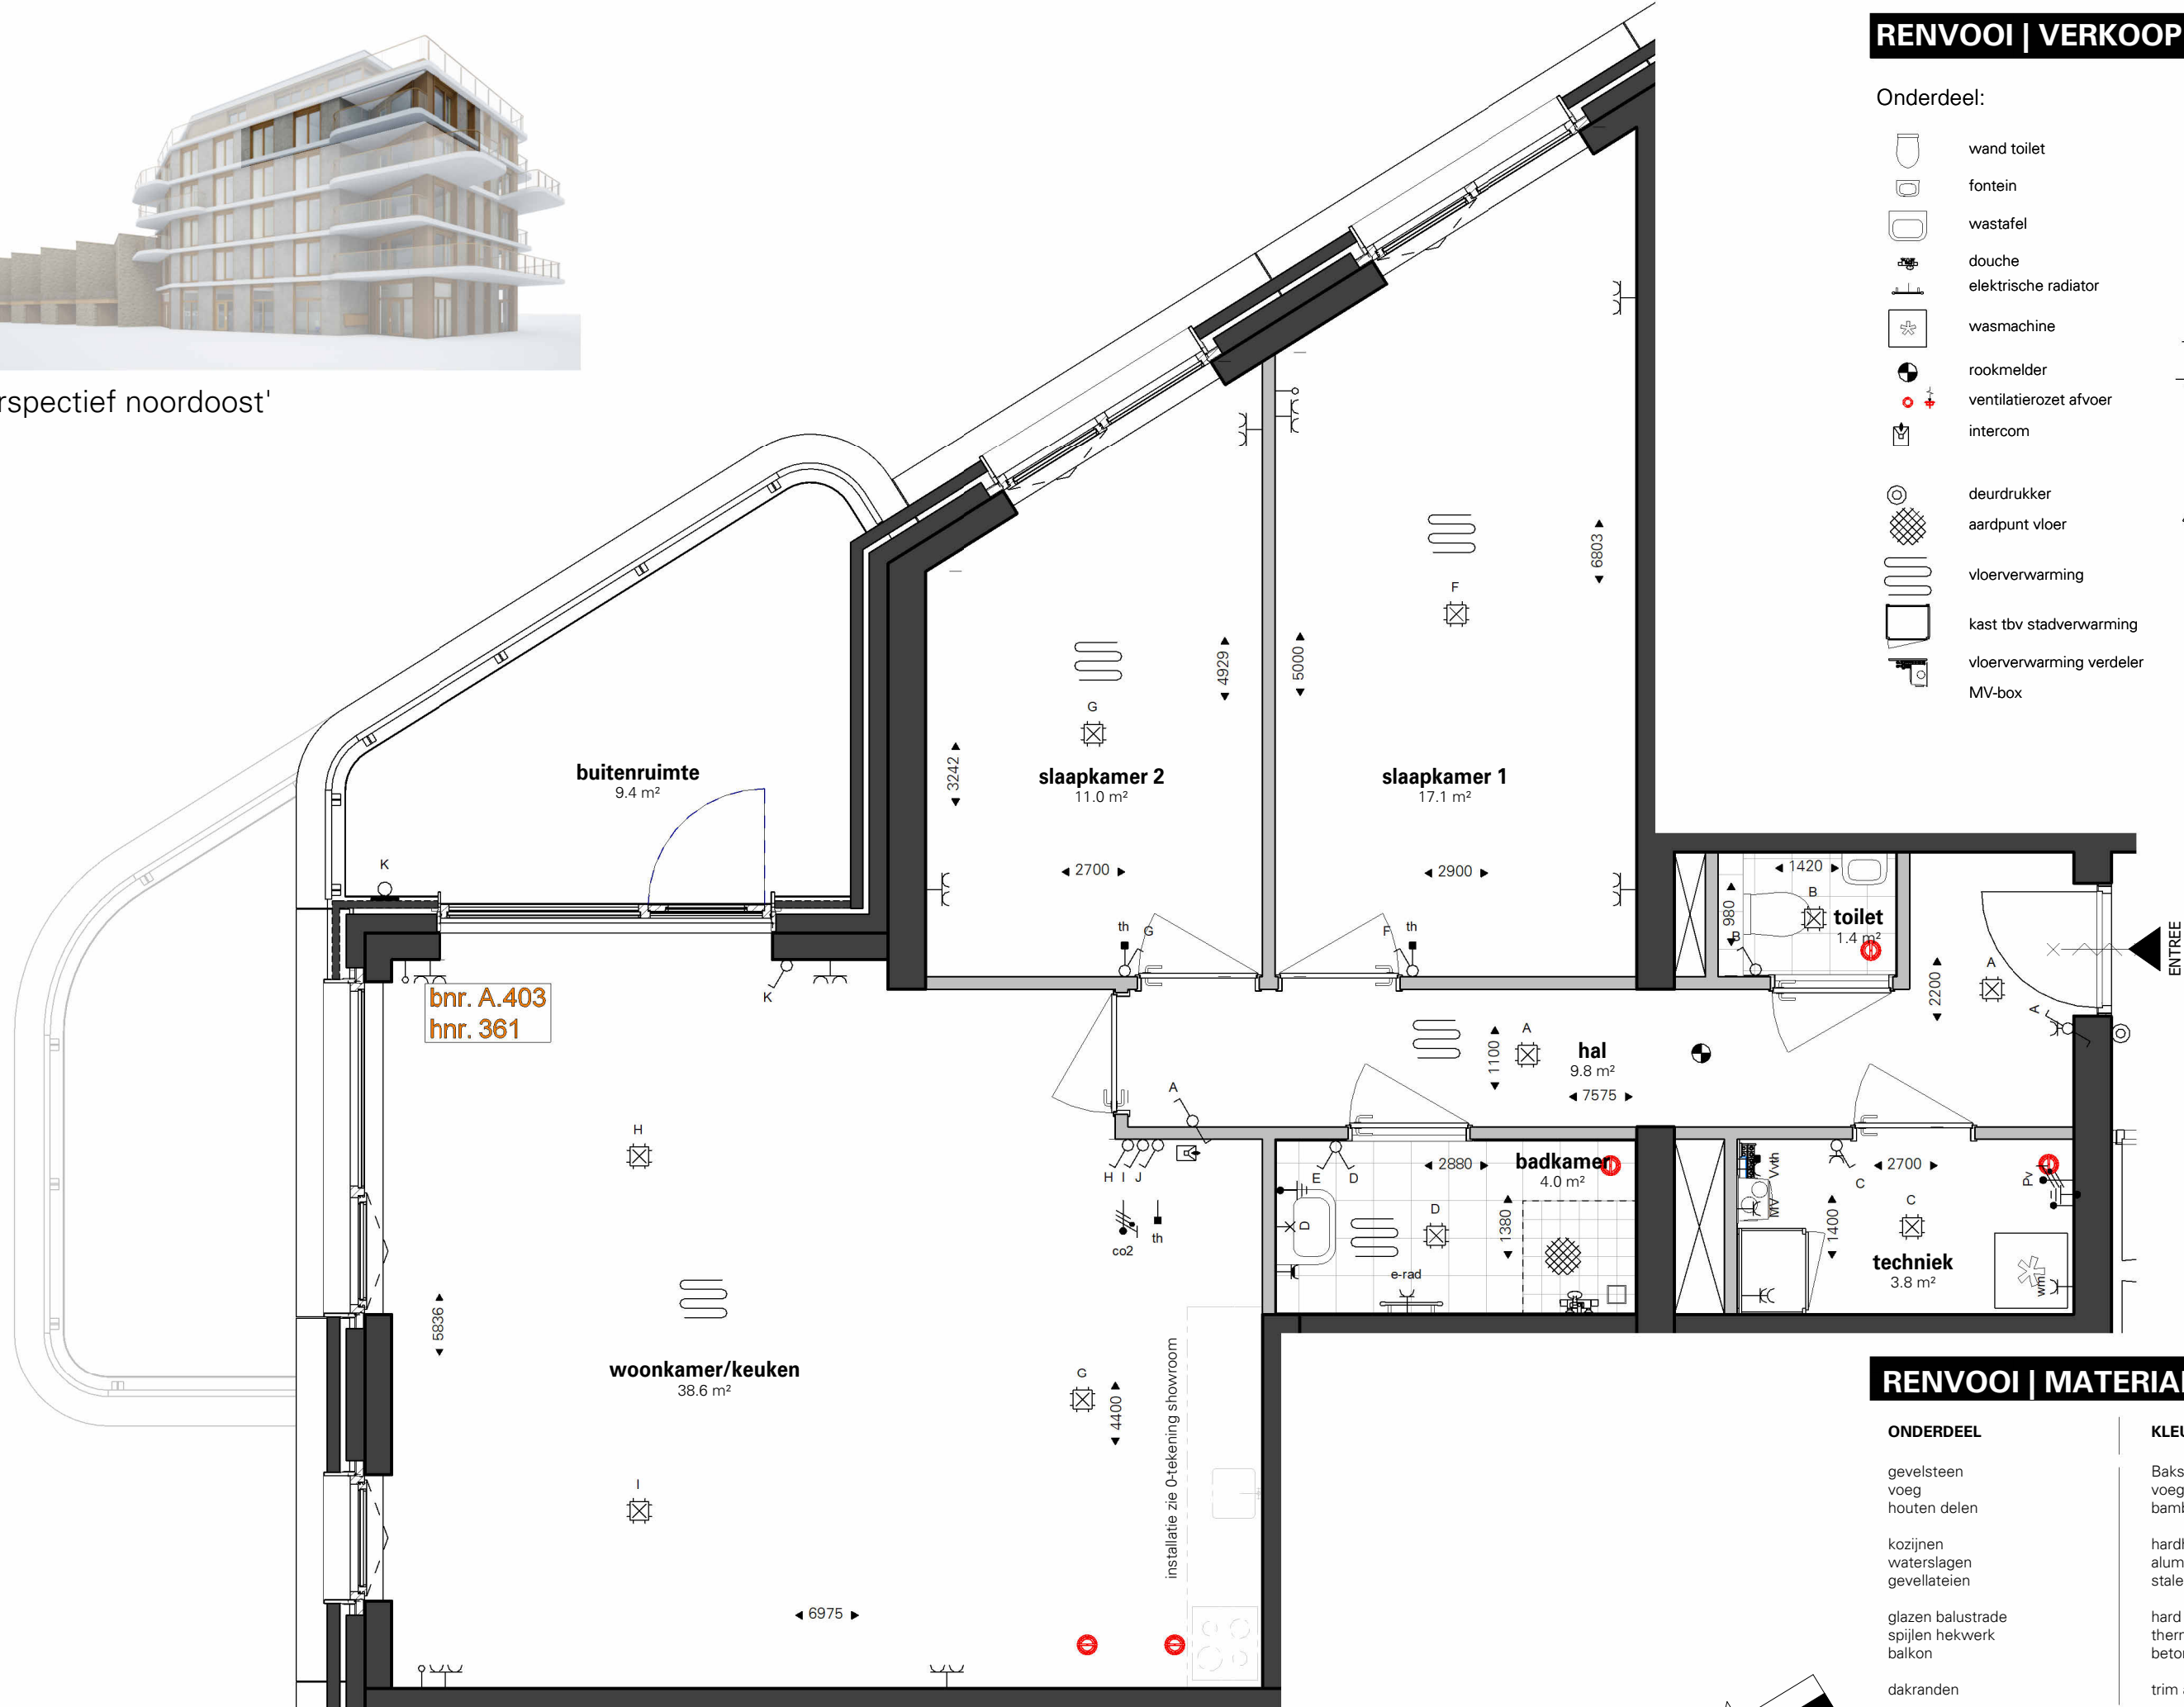

'perspectief noordoost'



bnr. A.403
hnr. 361

RENNVOOI | VERKOOP

Onderdeel:

- | | | | |
|--|--------------------------|--|---------------------------|
| | wand toilet | | enkele WCD |
| | fontein | | enkele WCD spatwaterdicht |
| | wastafel | | dubbele WCD |
| | douche | | leiding bedraad |
| | elektrische radiator | | loze leiding |
| | wasmachine | | thermostaat |
| | rookmelder | | Co2-melder |
| | ventilatie-rozet afvoer | | perilex 2x 230v |
| | intercom | | centraaldoos plafond |
| | deurdrucker | | enkele schakelaar |
| | aardpunt vloer | | dubbele schakelaar |
| | vloerverwarming | | wissel schakelaar |
| | kast tbv stadverwarming | | wandlichtpunt binnen |
| | vloerverwarming verdeler | | wandlichtpunt buiten |
| | MV-box | | mechanische ventilatie |
| | | | vloerverwarming verdeler |
| | | | zonnepanelen installatie |
| | | | wasmachine |
| | | | vaatwasser |
| | | | combimagnetron |
| | | | koelkast |

RENNVOOI | MATERIALISATIE

- | ONDERDEEL | KLEUR/MATERIAALKEUZE |
|--|--|
| gevelsteen
voeg
houten delen | Baksteen rodruza, dikformaat grijs
voegmortel 5mm terugliggend
bamboe o.g. |
| kozijnen
waterslagen
gevelateien | hardhout merantie Ral 8000
aluminium RAL 8000
stalen gevelatei RAL 8000 |
| glazen balustrade
spijlen hekwerk
balkon | hard glazen
thermische verzinkt staal, RAL 8000
beton |
| dakranden | trim aluminium, RAL 8000 |

fase onderwerp
verkooptekeningen **A.403**

datum 13-10-2026
schaal en afmeting 1:50 | LA1

