

Onderdeel:

- | | | | |
|--|--------------------------|--|---------------------------|
| | wand toilet | | enkele WCD |
| | fontein | | enkele WCD spatwaterdicht |
| | wastafel | | dubbele WCD |
| | douche | | leiding bedraad |
| | elektrische radiator | | nightboost sensor |
| | wasmachine | | loze leiding |
| | rookmelder | | thermostaat |
| | ventilatorozet afvoer | | Co2-melder |
| | schel deurbel | | perlex 2x 230V |
| | deurdrucker | | centraaldoos plafond |
| | aardpunt vloer | | enkele schakelaar |
| | vloerverwarming | | dubbele schakelaar |
| | vloerverwarming verdeler | | wissel schakelaar |
| | MV-box | | wandlichtpunt binnen |
| | | | wandlichtpunt buiten |
| | | | MV |
| | | | Vv |
| | | | mechanische ventilatie |
| | | | vloerverwarming verdeler |
| | | | vasmachine |
| | | | vuurwasmachine |
| | | | combimagnetron |
| | | | koelkast |

ONDERDEEL

- gevelsteen
voeg
kozijnen
waterslagen
gevel lateien
alu. panelen
balustrade
dakranden

KLEUR/MATERIAALKEUZE

- Baksteen roduza, dikformaat vecht
voegmortel 5mm terugliggend
hardhout meranie Ral 8000
aluminium RAL 8000
stalen gevelstei RAL 8000
RAL 8000
hard glazen panelen
thermische verzinkt staal, RAL 8000
trim aluminium, RAL 8000




voorgevel

1 : 100




achtergevel

1 : 100

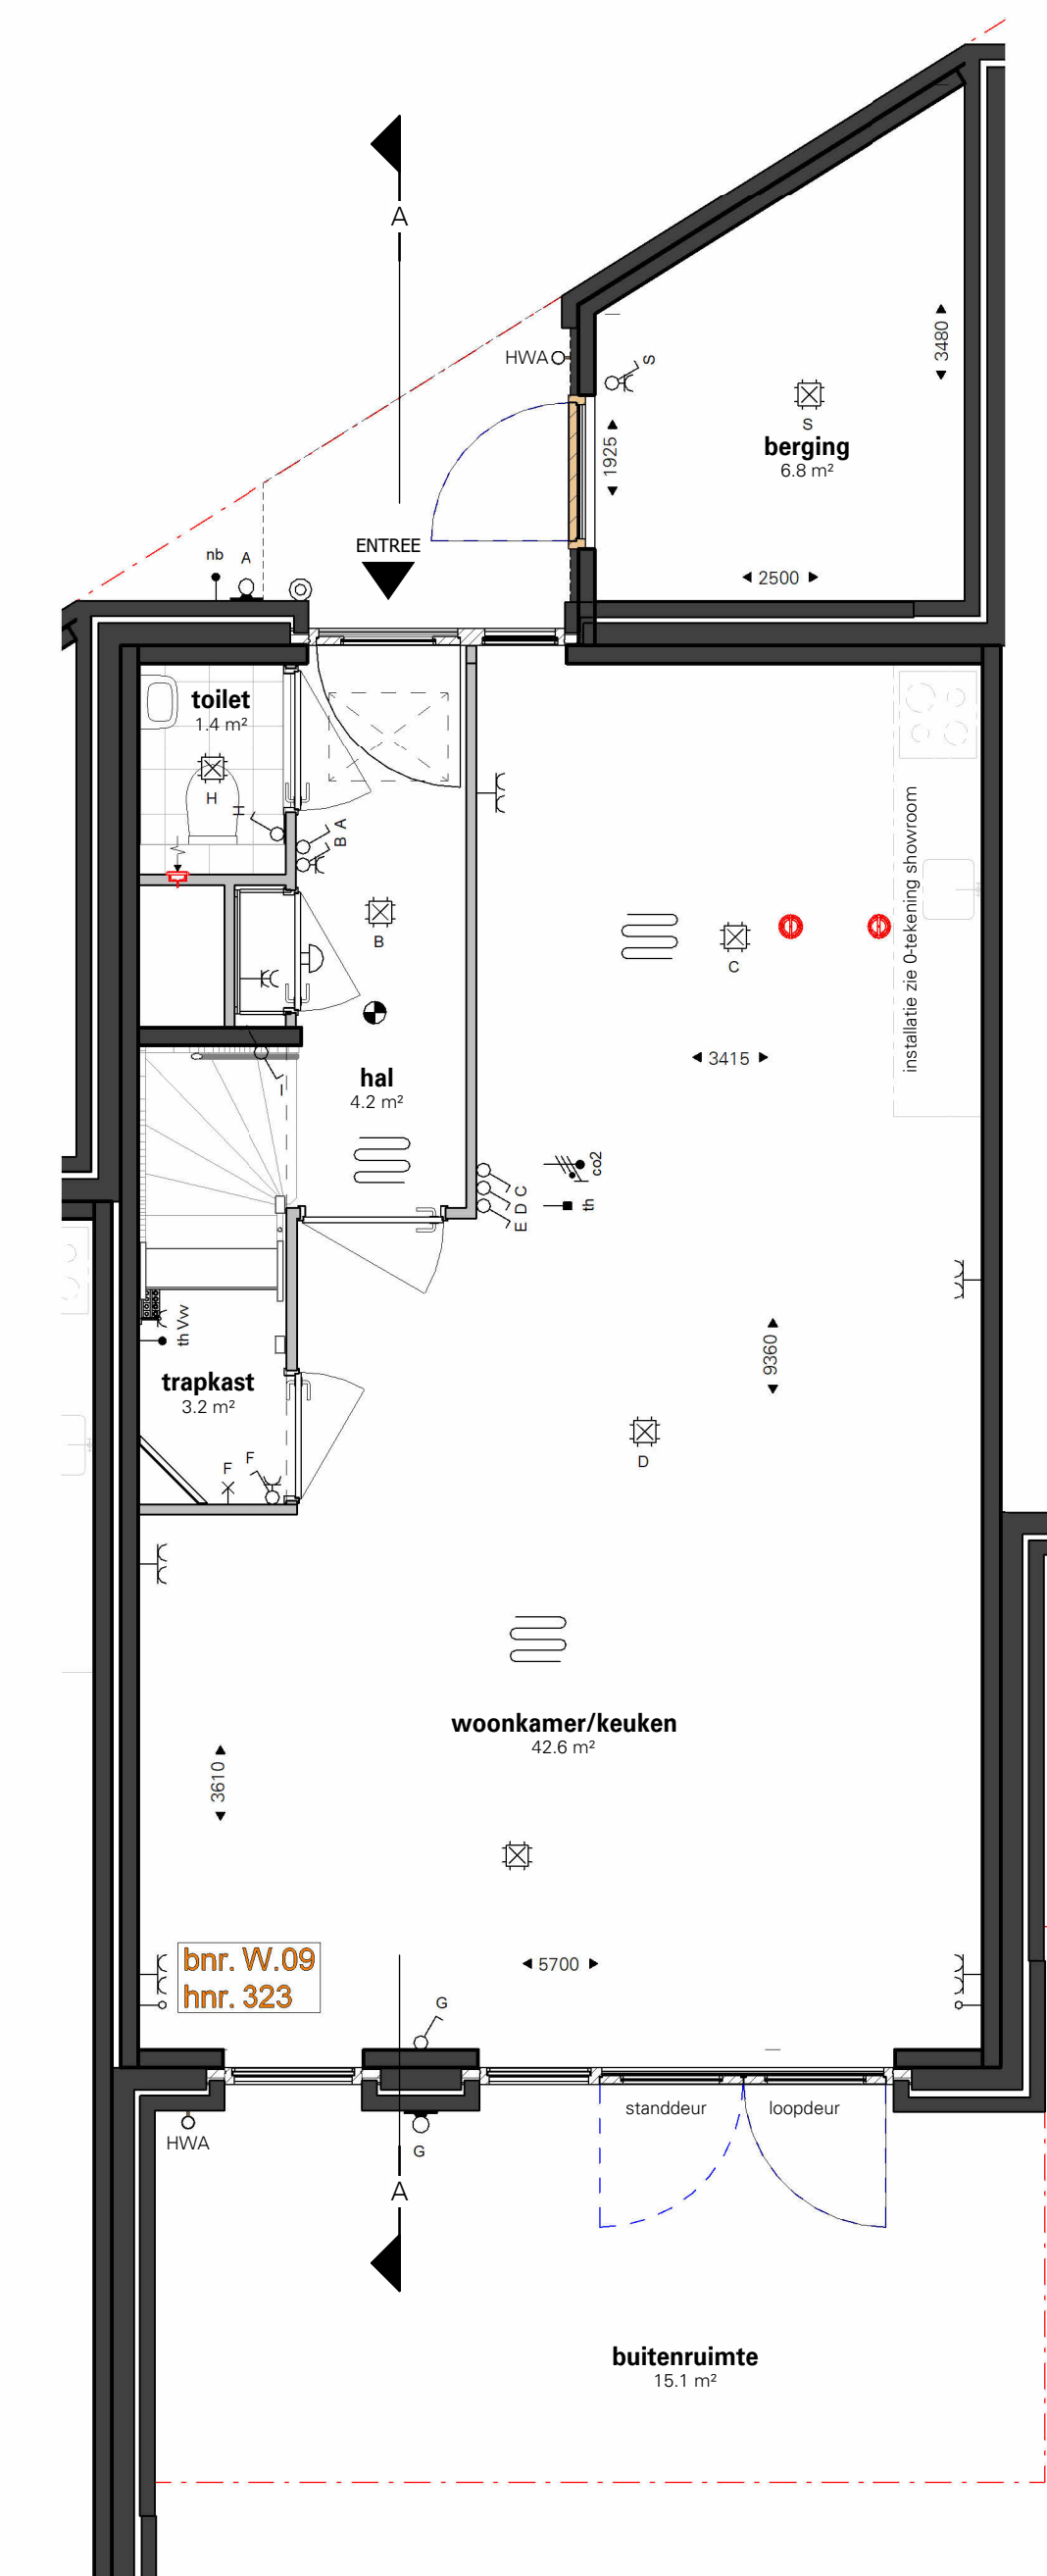


begane grond

1 : 50

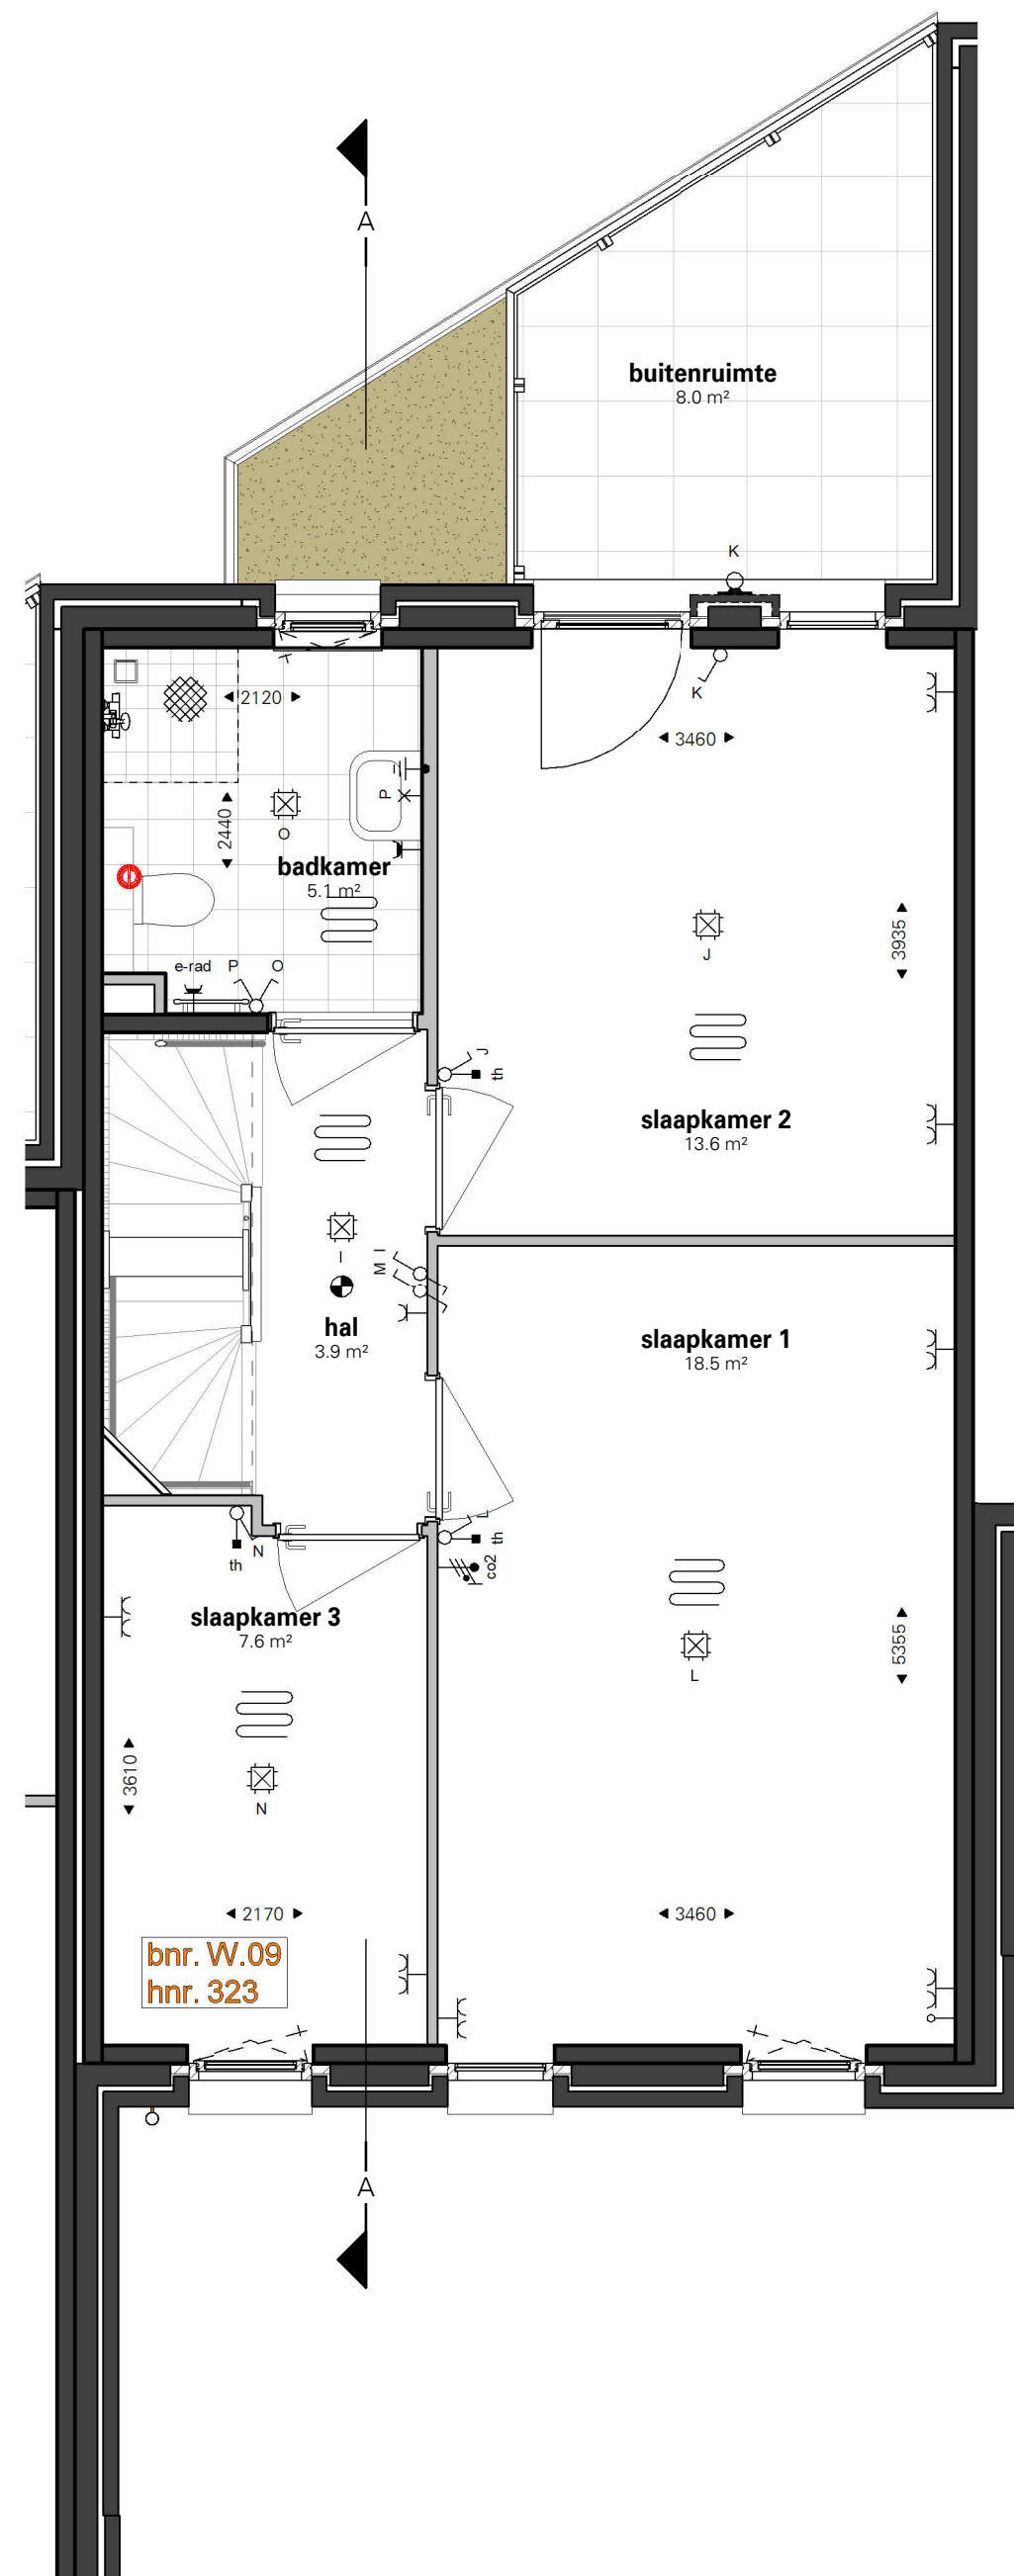


eerste verdieping

1 : 50

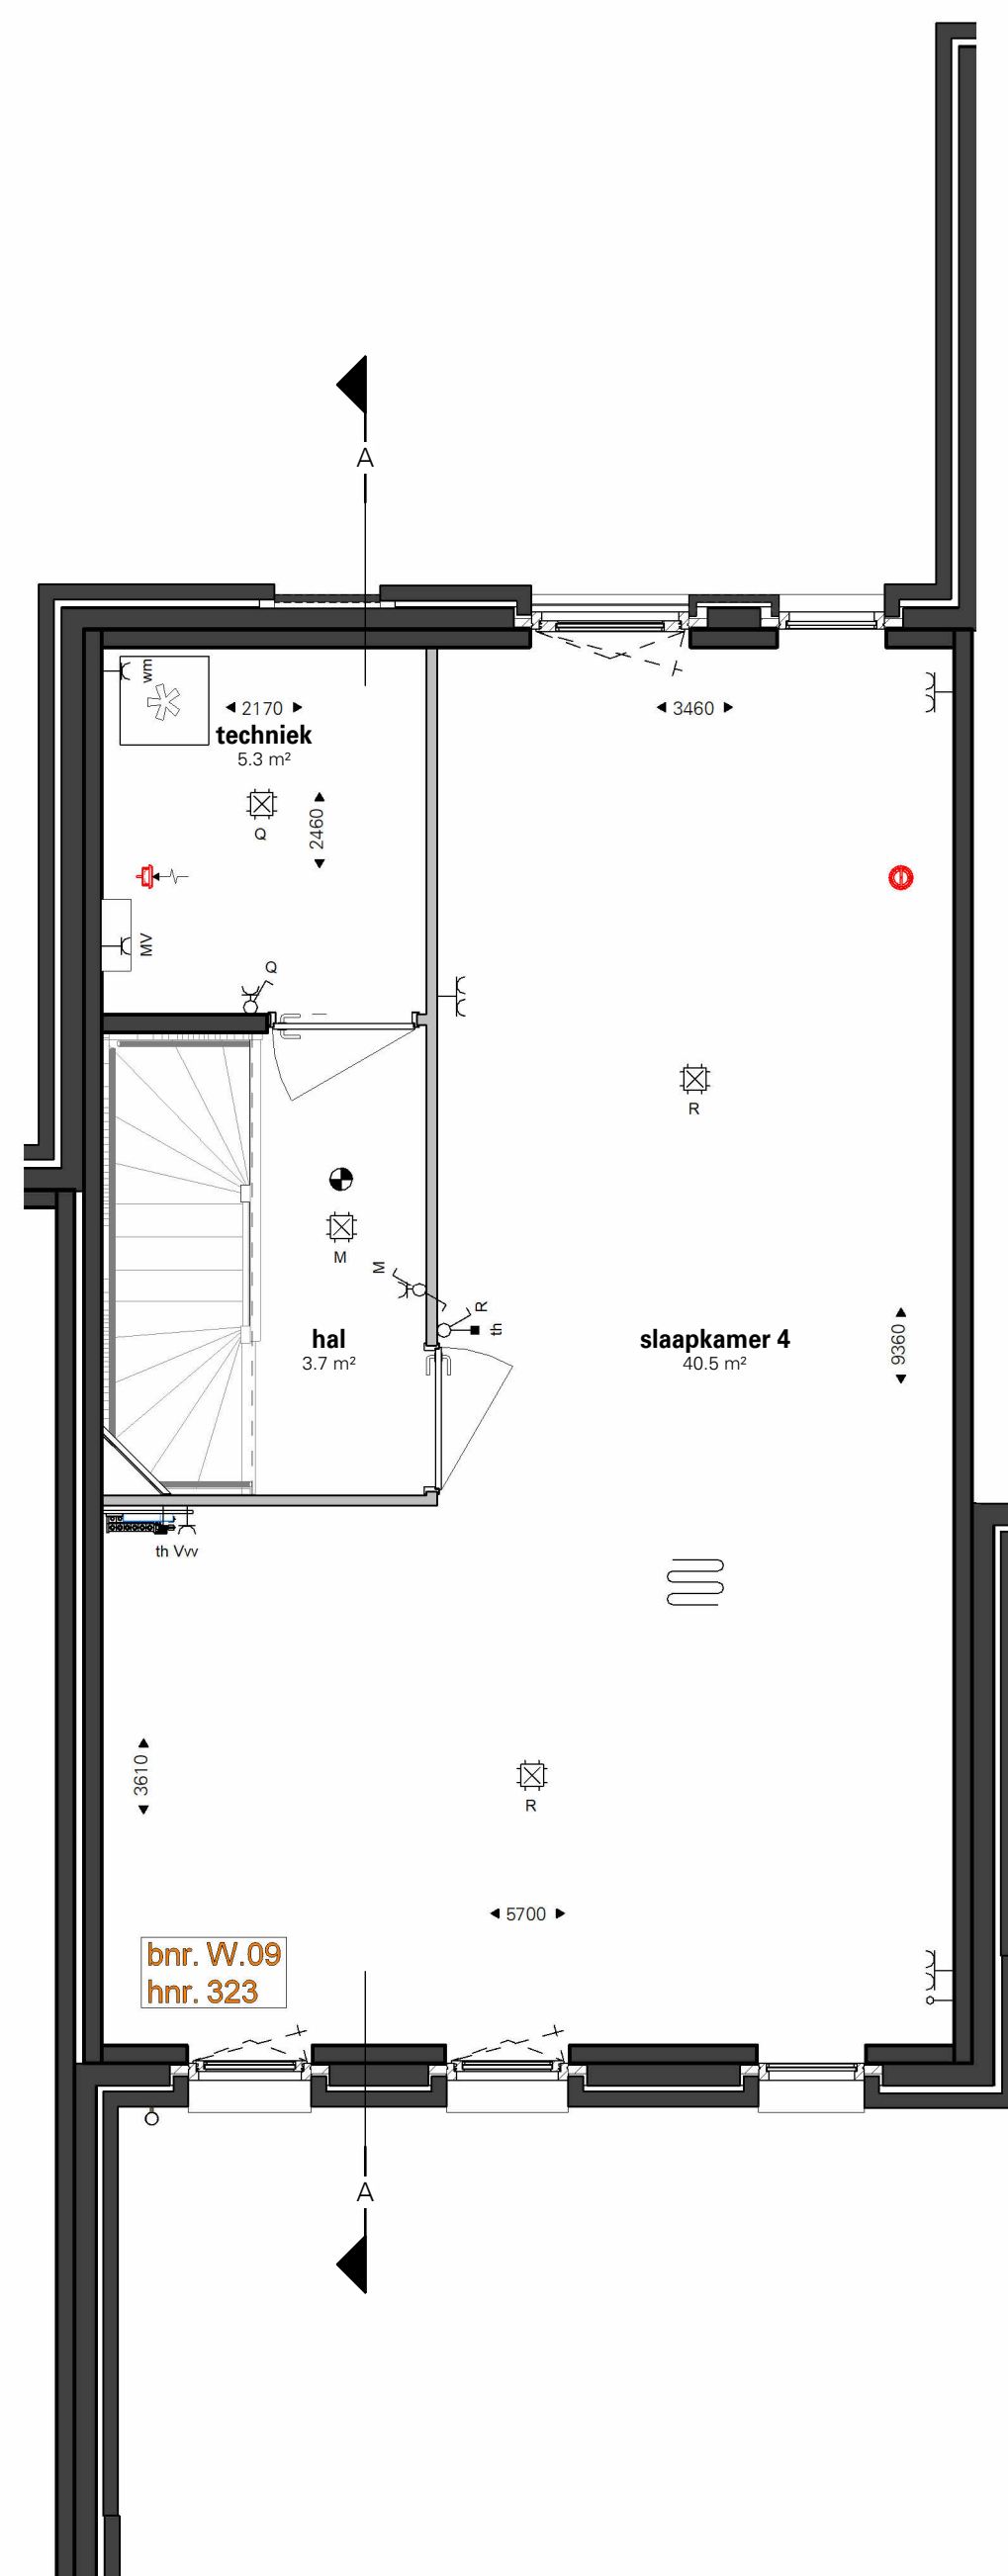

tweede verdieping

1 : 50

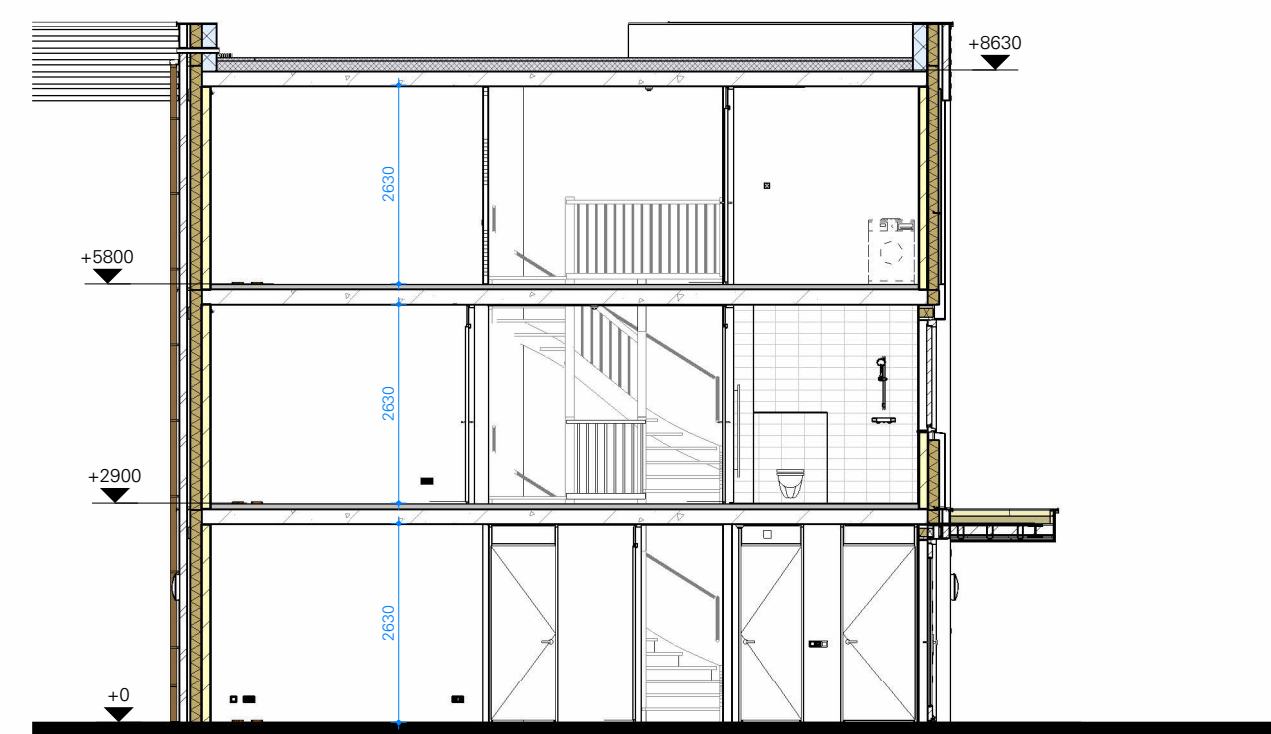

doorsnede A

1 : 100

onderwerp
WONING W.09

fase
verkooptekeningen

datum
13-10-2026

status
DEFINITIEF

datum gewijzigd

tekeningsnummer
VK W.09

schaal en afmeting
1:50/1:100 | A1