

Onderdeel:

- | | | | |
|--|--------------------------|--|---------------------------|
| | wand toilet | | enkele WCD |
| | fontein | | enkele WCD spatwaterdicht |
| | wastafel | | dubbele WCD |
| | douche | | leiding bedraad |
| | elektrische radiator | | nightboost sensor |
| | wasmachine | | loze leiding |
| | rookmelder | | thermostaat |
| | ventilatieozet afvoer | | Co2-melder |
| | schel deurbel | | perlex 2x 230V |
| | deurdrucker | | centraaldoos plafond |
| | aardpunt vloer | | enkele schakelaar |
| | vloerverwarming | | dubbele schakelaar |
| | vloerverwarming verdeler | | wissel schakelaar |
| | MV-box | | wandlichtpunt binnen |
| | | | wandlichtpunt buiten |
| | | | MV |
| | | | Vv |
| | | | wm |
| | | | vw |
| | | | cm |
| | | | kk |

RENVOOI | MATERIALISATIE

ONDERDEEL

- gevelsteen
- voeg
- kozijnen
- waterslagen
- gevel lateien
- alu. panelen
- balustrade
- dakranden

KLEUR/MATERIAALKEUZE

- Baksteen roduza, dikformaat vecht
- voegmortel 5mm terugliggend
- hardhout meranie Ral 8000
- aluminium RAL 8000
- stalen gevelstei RAL 8000
- RAL 8000
- hard glazen panelen
- thermische verzinkt staal, RAL 8000
- trim aluminium, RAL 8000




voorgevel

1 : 100




achtergevel

1 : 100

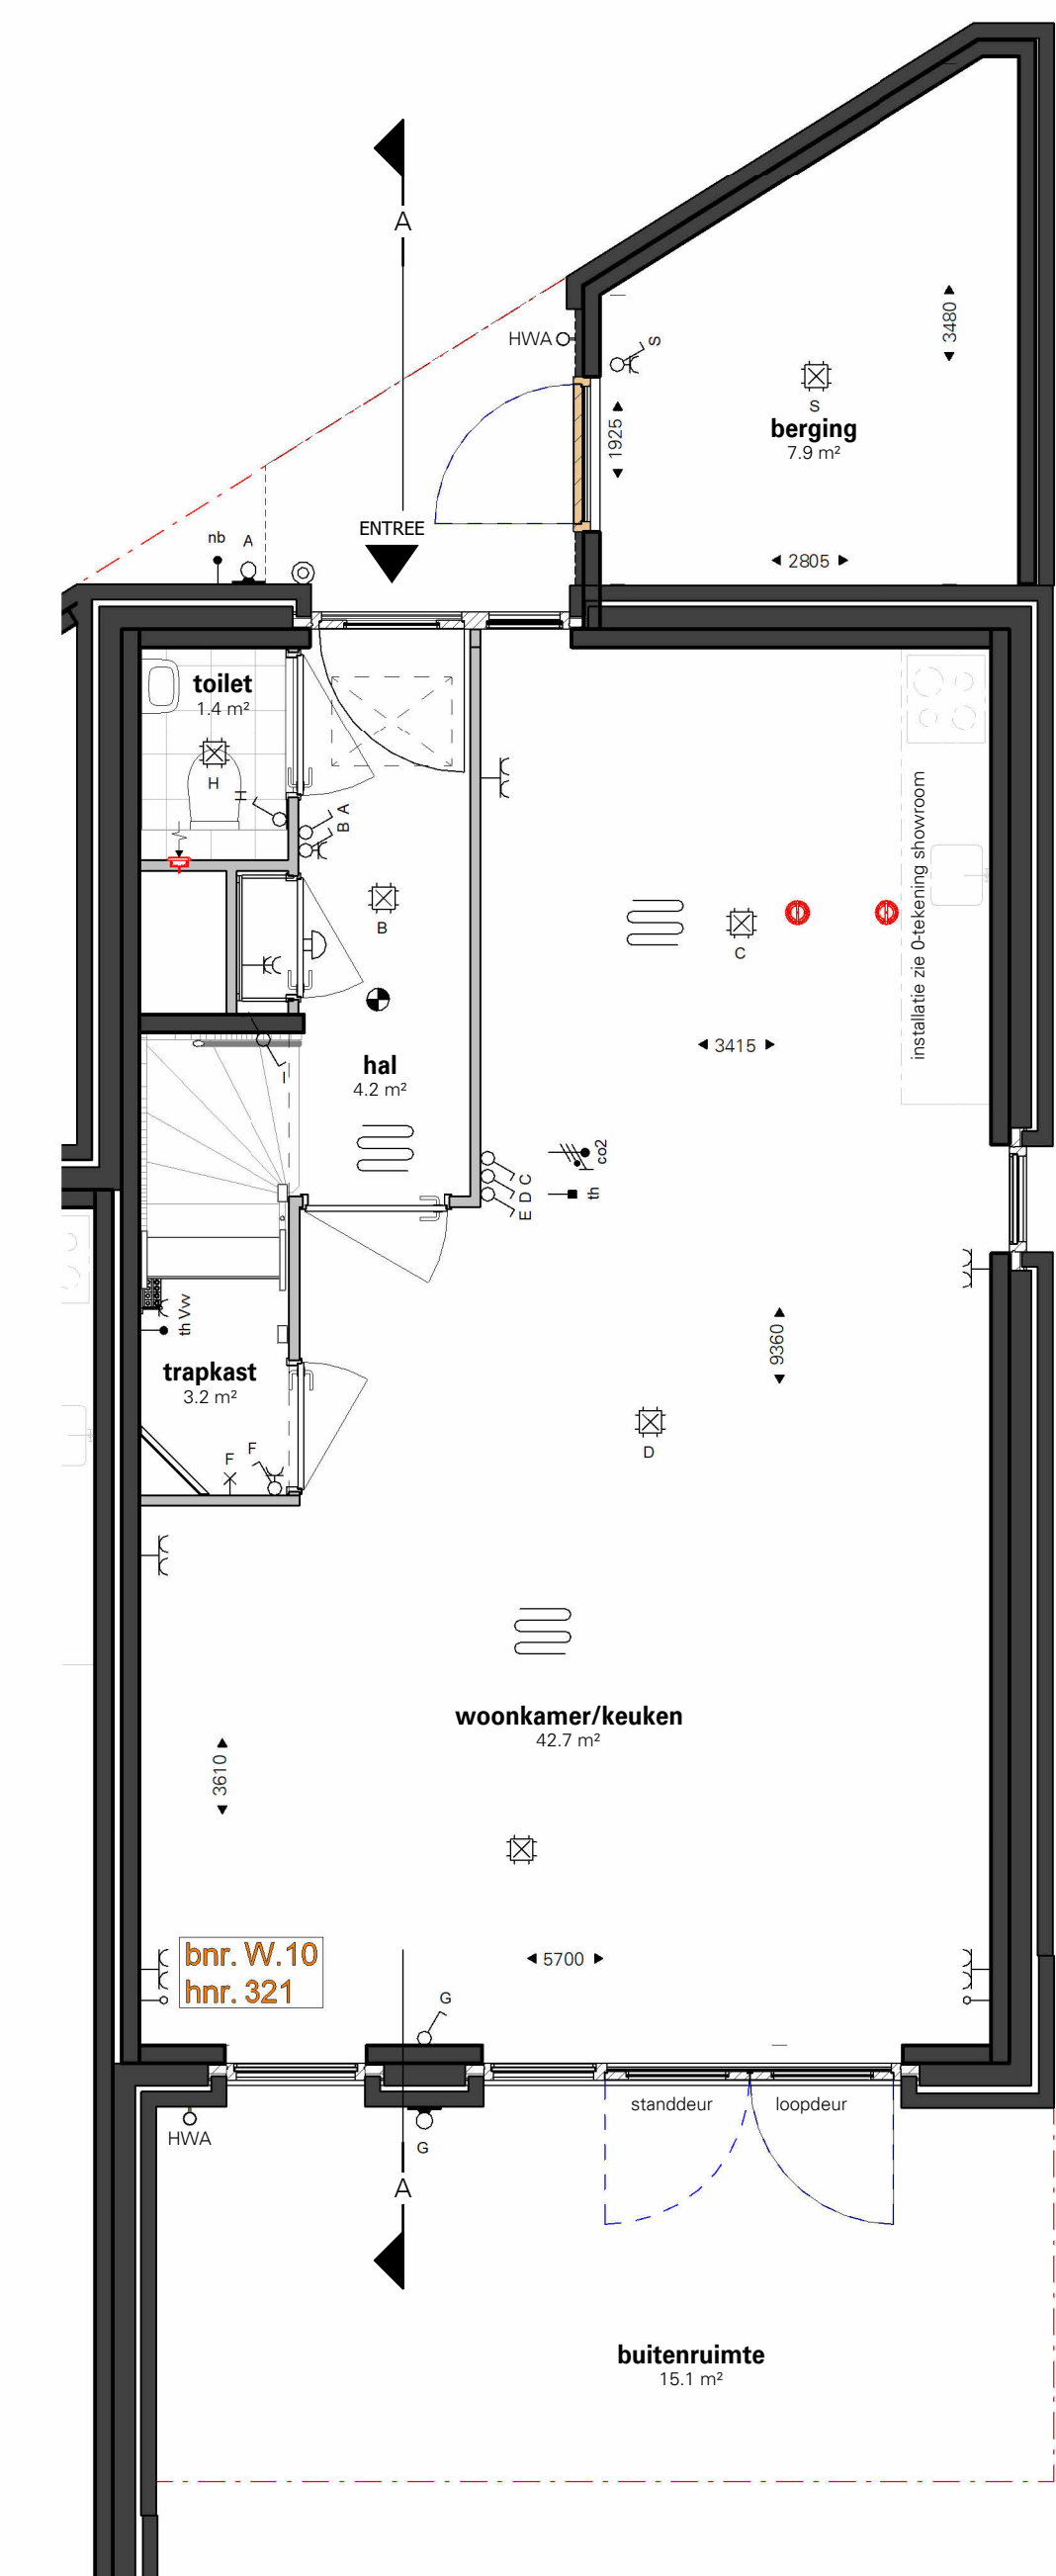


begane grond

1 : 50

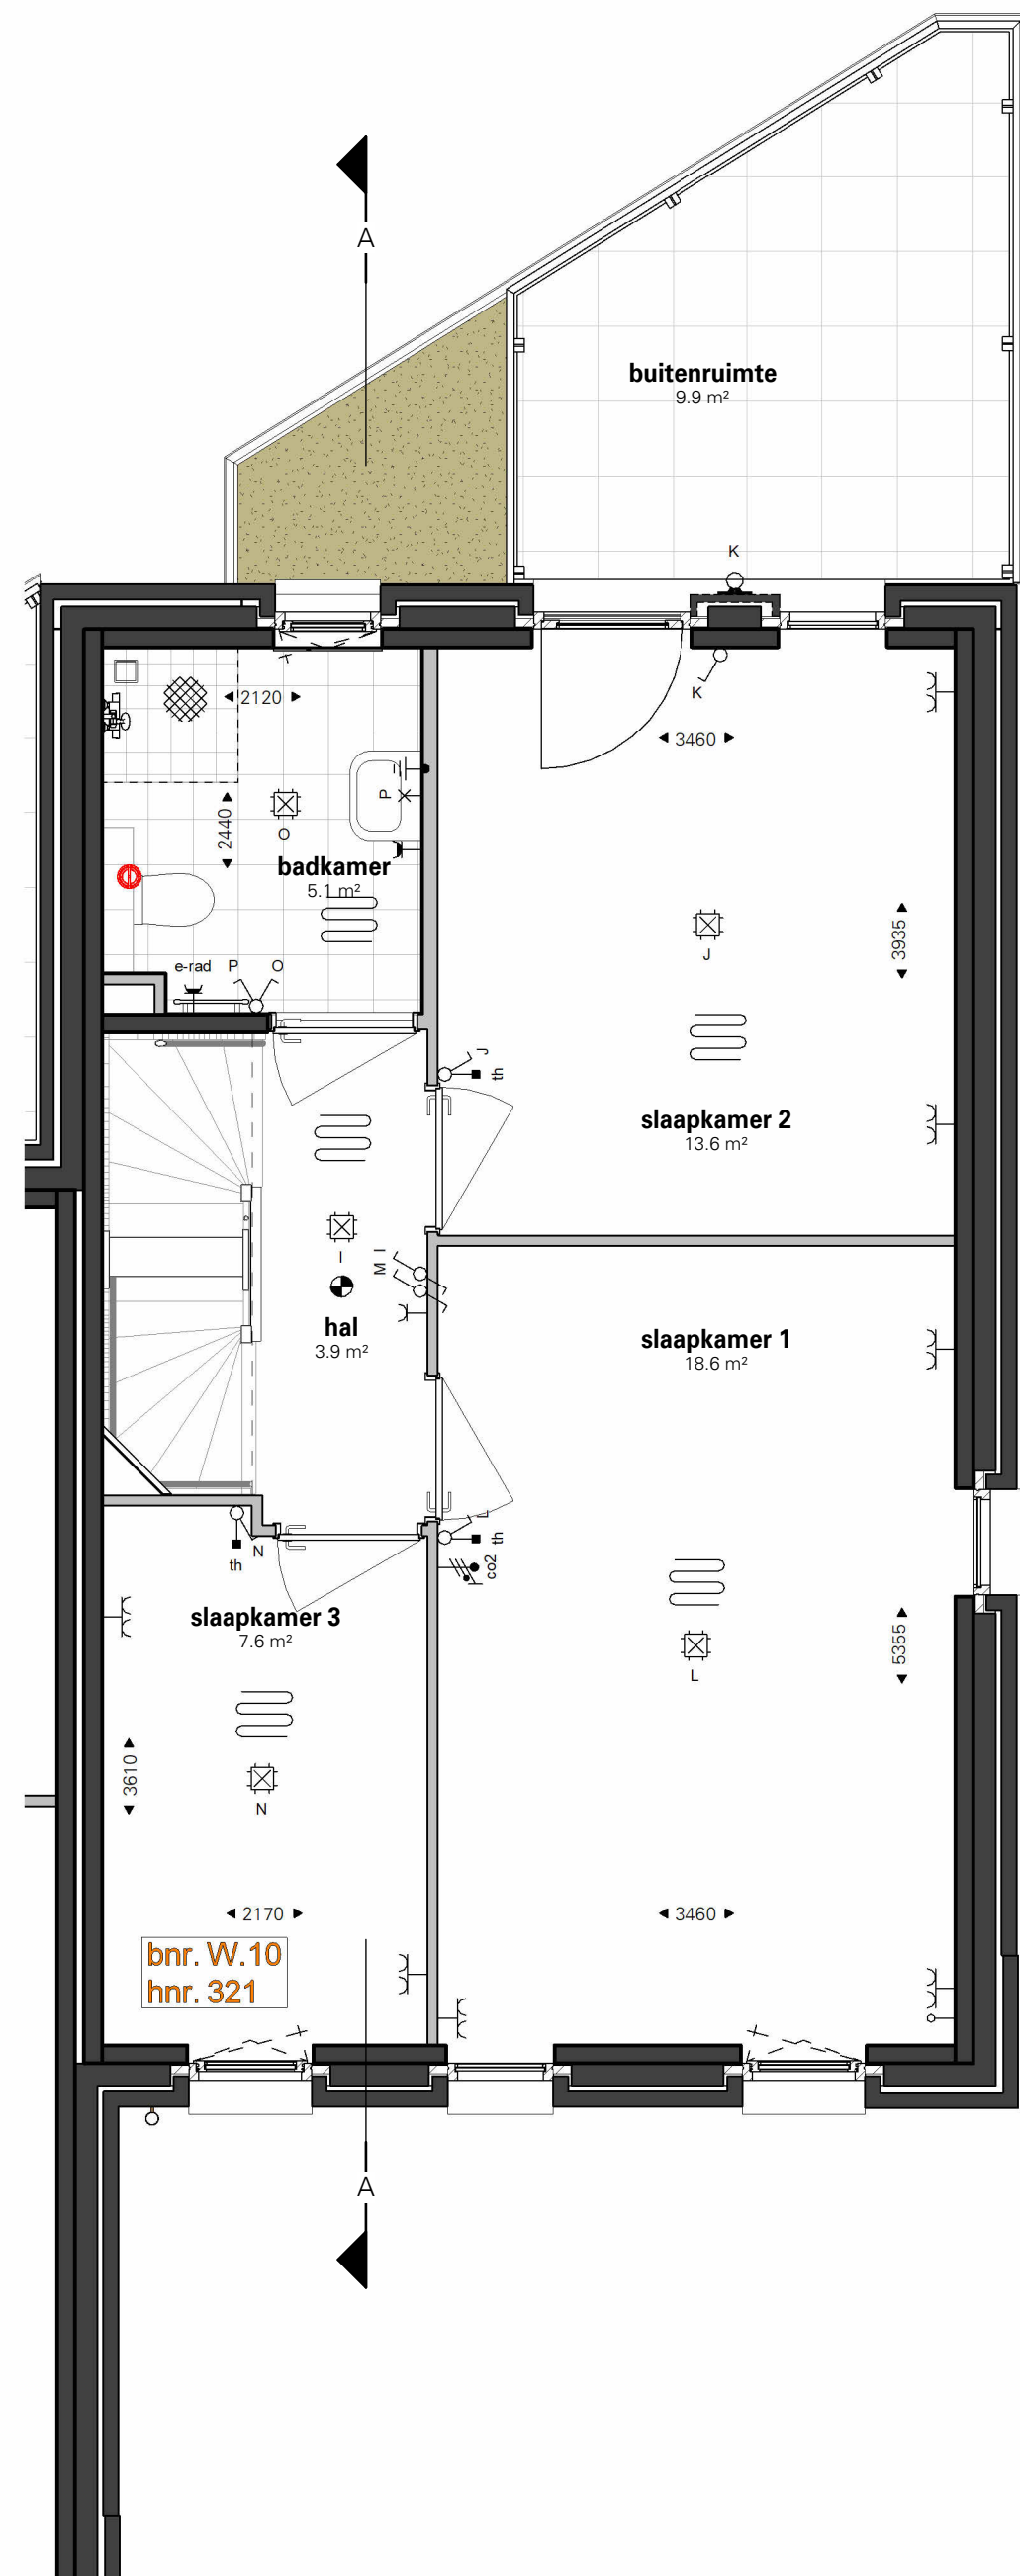

eerste verdieping

1 : 50

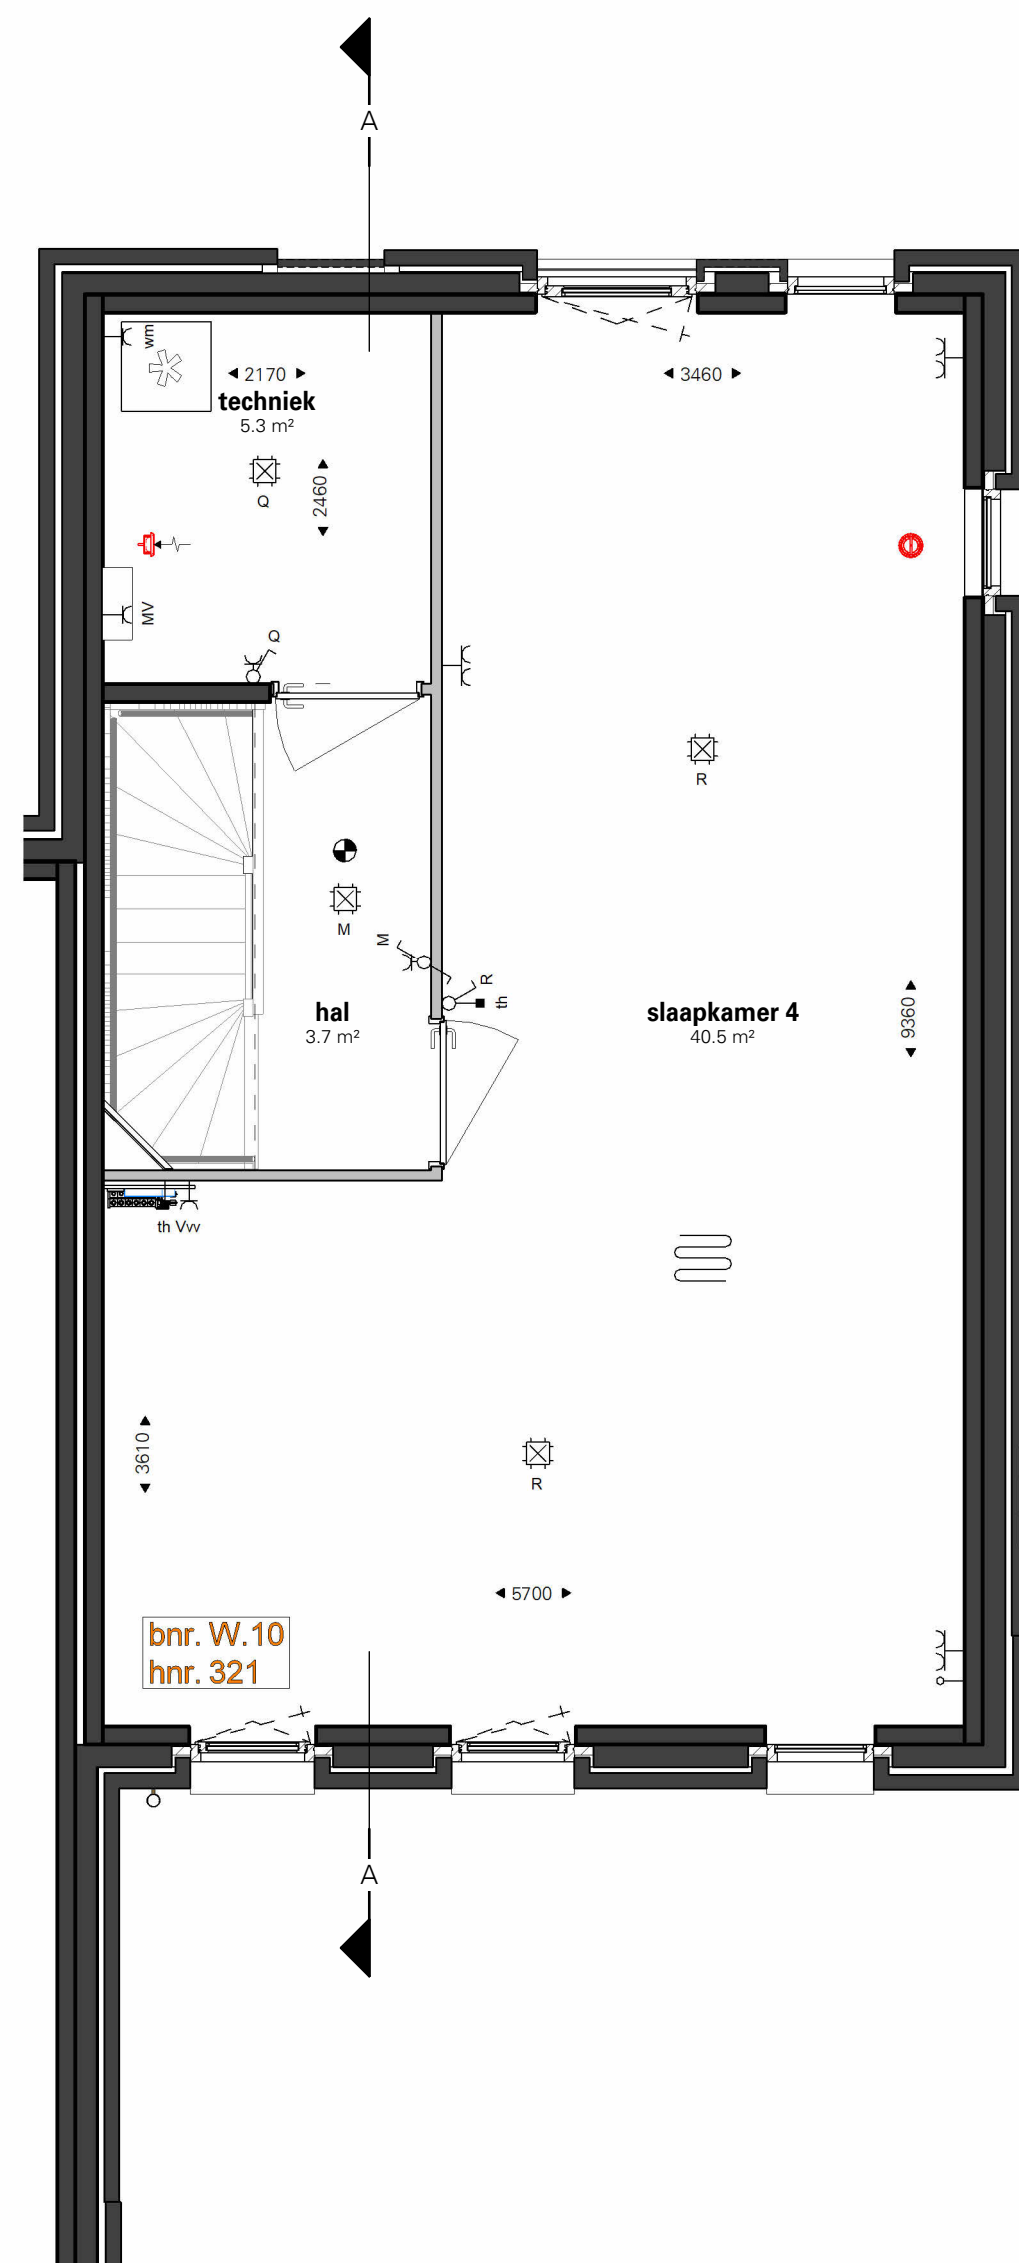


tweede verdieping

1 : 50



zijgevel

1 : 100

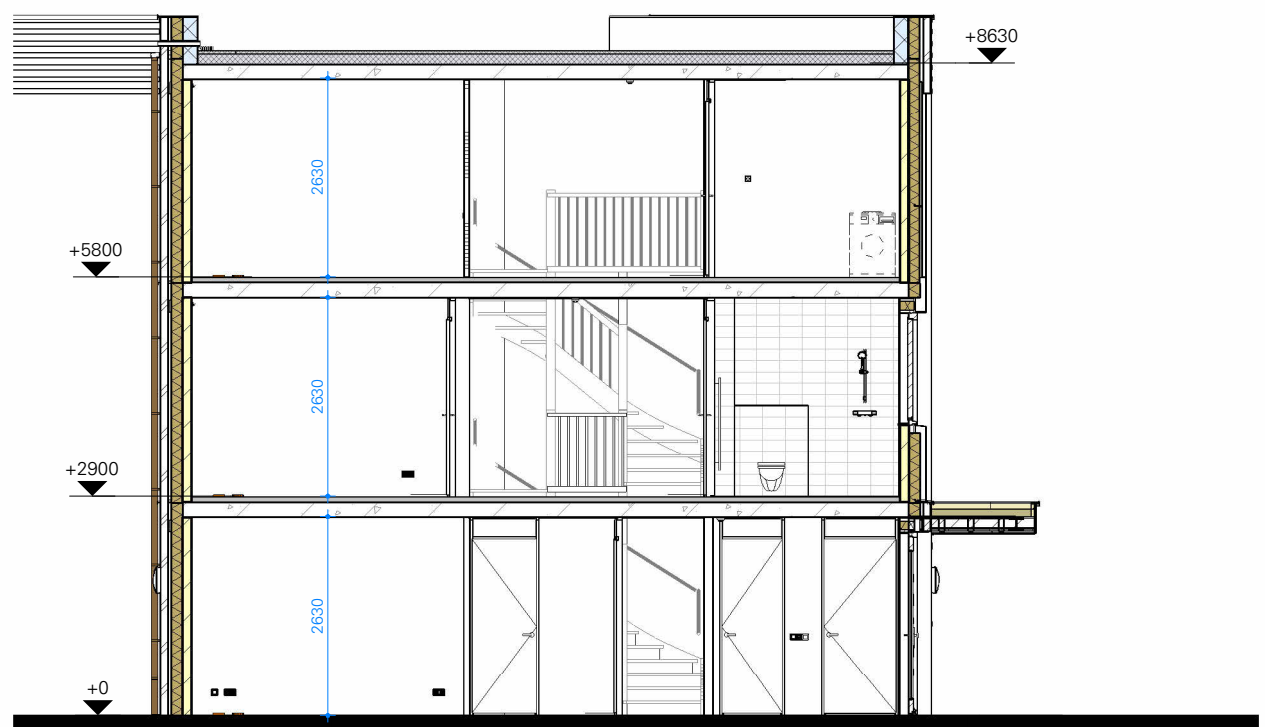

doorsnede A

1 : 100

onderwerp
WONING W.10

fase
verkooptekeningen

datum
13-10-2026

status
DEFINITIEF

datum gewijzigd

tekeningsnummer
VK.W.10

schaal en afmeting
1:50/1:100 | A1

**ARCHITECTEN
VOORMORGEN**

cpd condor
project
development

lithos
bouw & ontwikkeling

AMERSFOORT
**HOEFSE
HAGE**